



01 VYUŽITÍ ZEMINY Z VÝKOPŮ K ZAKRYTÍ OBJEKTU

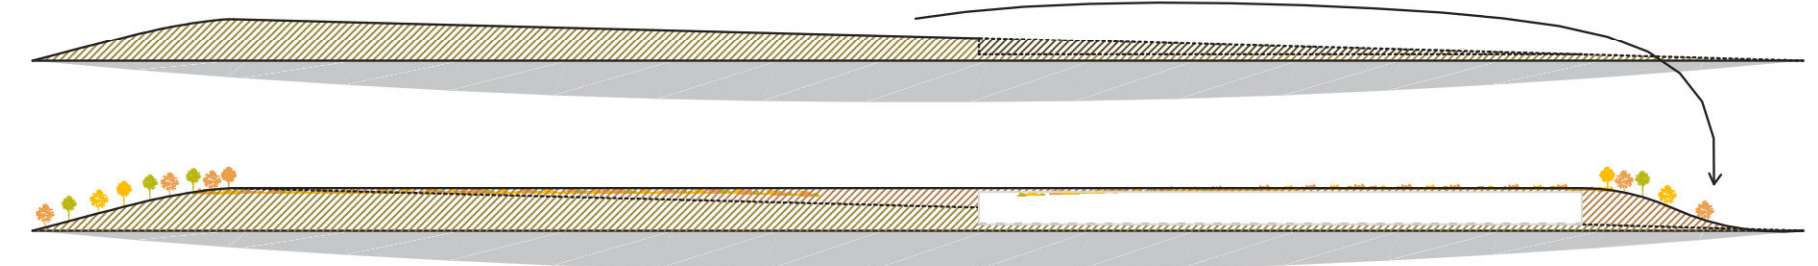

02 ZAPUŠTĚNÍ SKLADOVACÍ HALY DO TERÉNNÍ VLNY

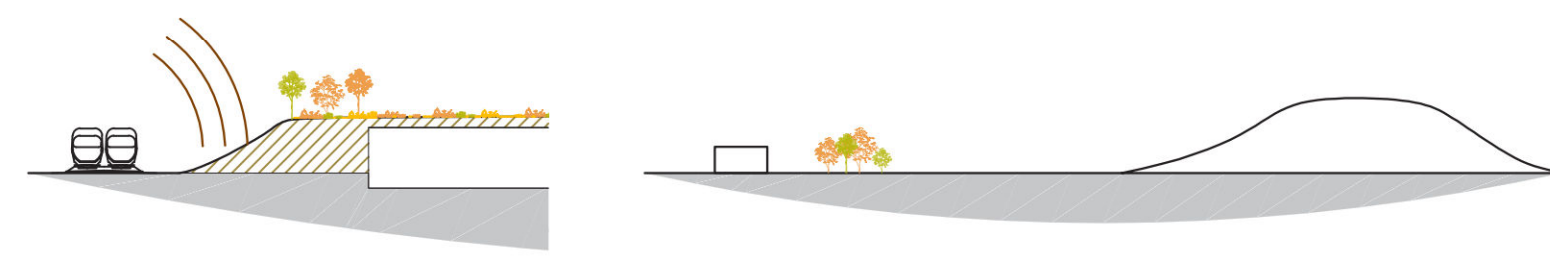


03 TERÉNNÍ VLNA JAKO ZVUKOVÁ BARIÉRA




04 ZELEN TVOŘÍCÍ VIZUÁLNÍ BARIÉRU




05 MAXIMÁLNÍ VYUŽITÍ ZATRAVŇOVACÍ DLAŽBY

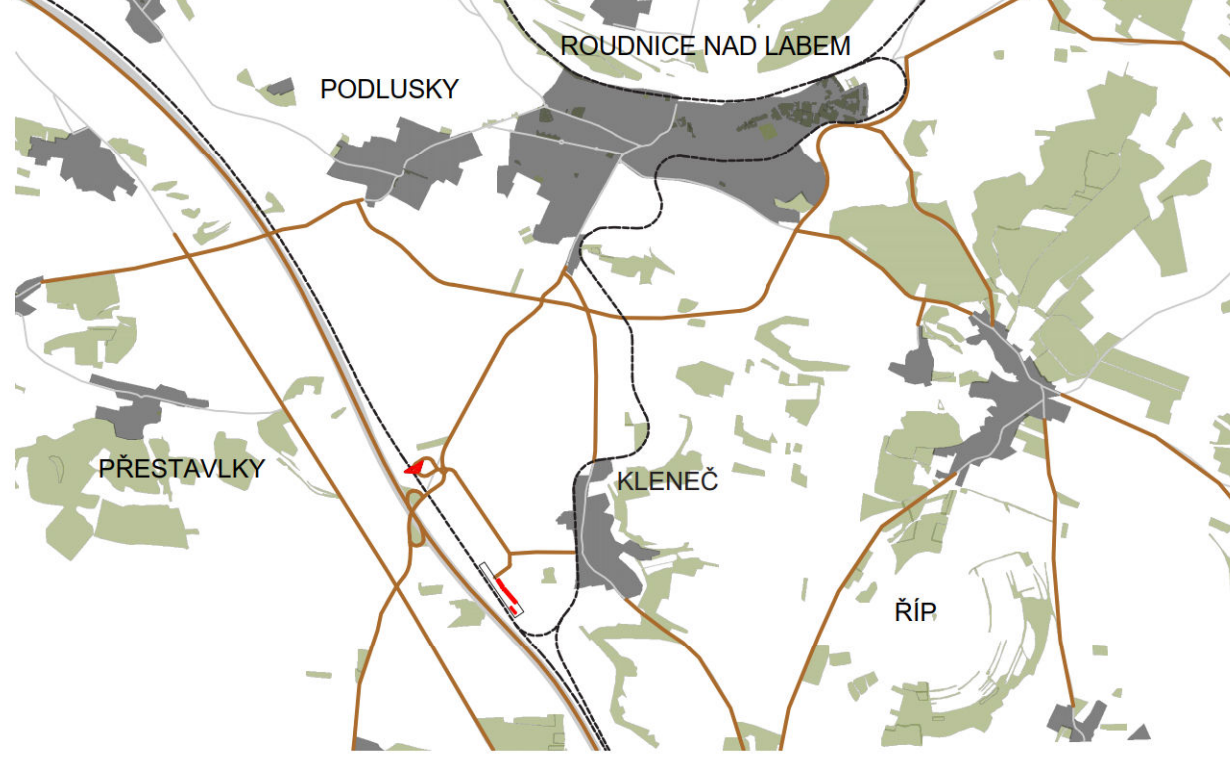


01 AUTOMONIOVÁ DOPRAVA

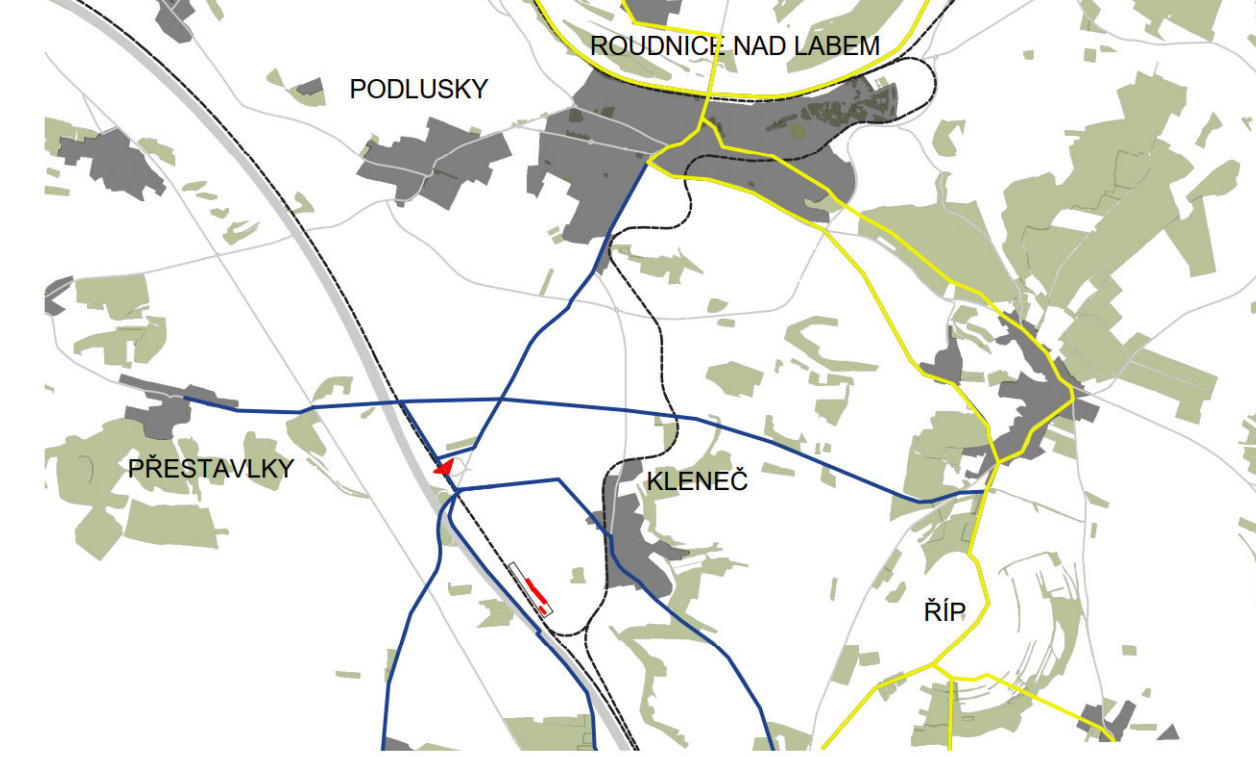

02 PĚŠÍ A CYKLISTICKÉ NÁPOJENÍ NA STÁVAJÍCÍ SÍŤ TURISTICKÝCH TRAS

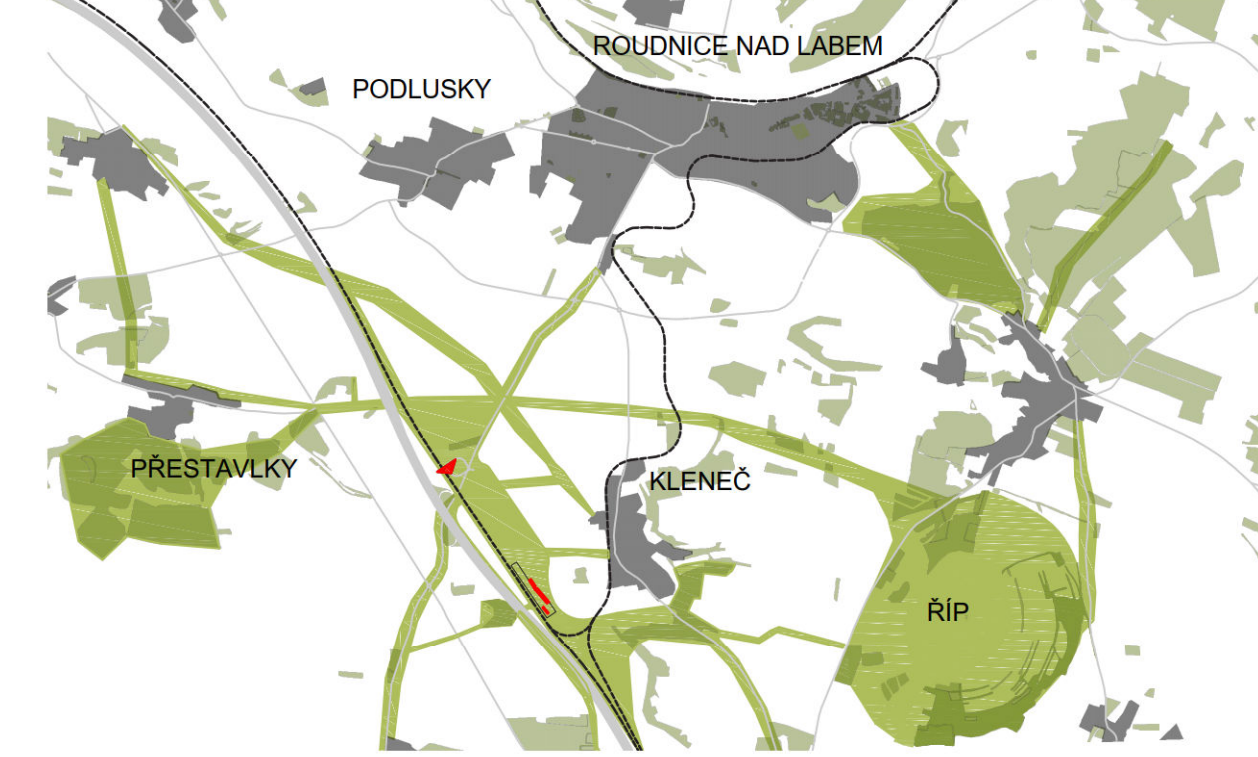

03 KRAJINA A EKOSYSTÉM

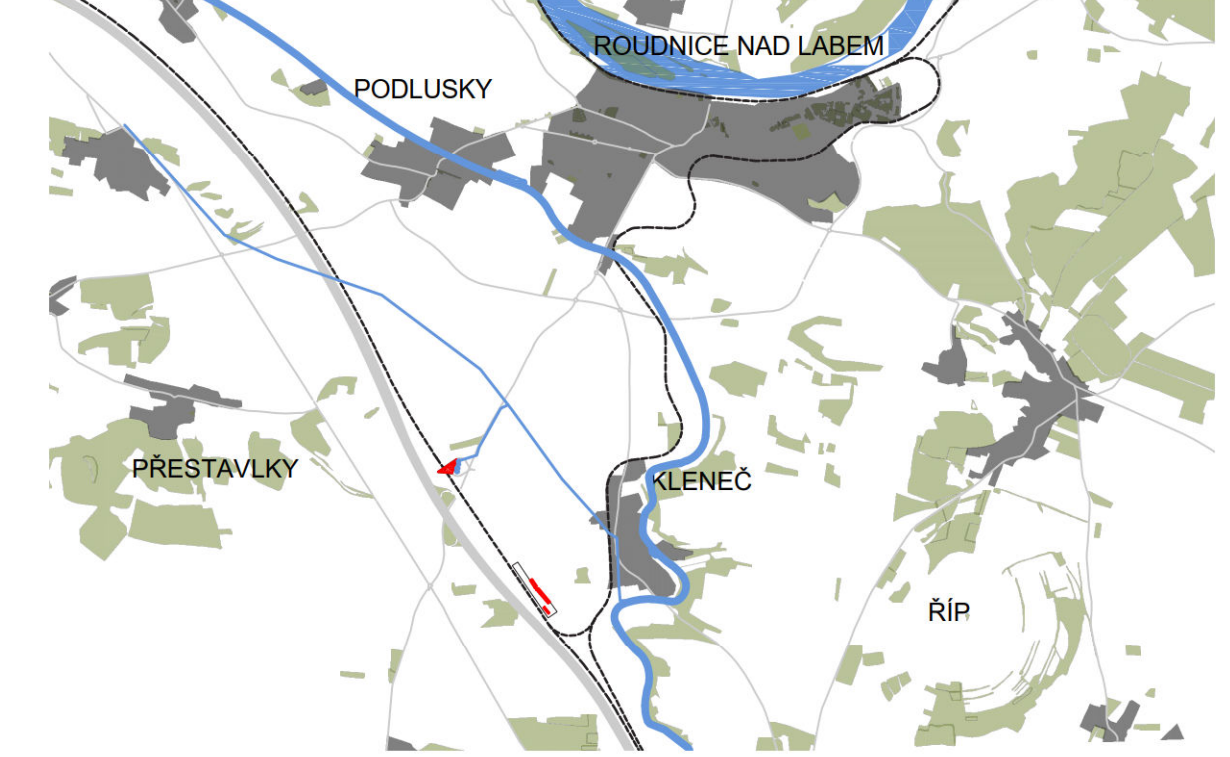

04 VODNÍ TOKY









CELKOVĀ SITUACE TERMINĀLU


1:750

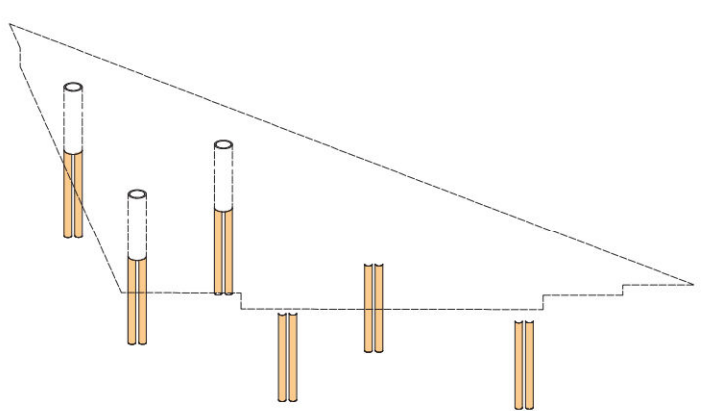


01 ZDROJE GEOTERMĀLNĀNĀ ENERGIE - VELKOFORMĀTOVĀNĀ PILOTY S VYSTROJENĀM

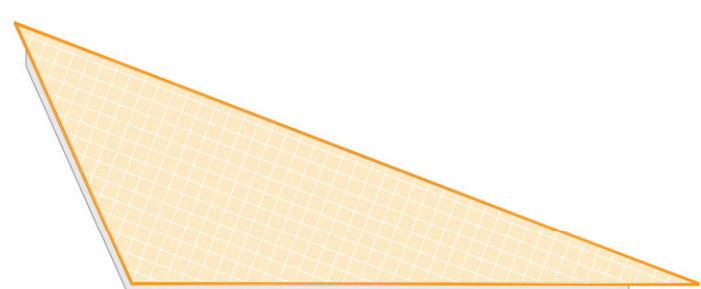


02 VYUŽITĀNĀ STŘECHY PRO SOLĀRNĀNĀ ELEKTRĀRNU

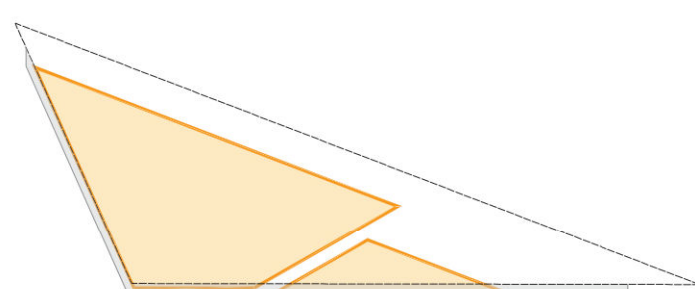

03 TOPENĀNĀ / CHLĀZENĀNĀ PODLAHOVĀ DESKA

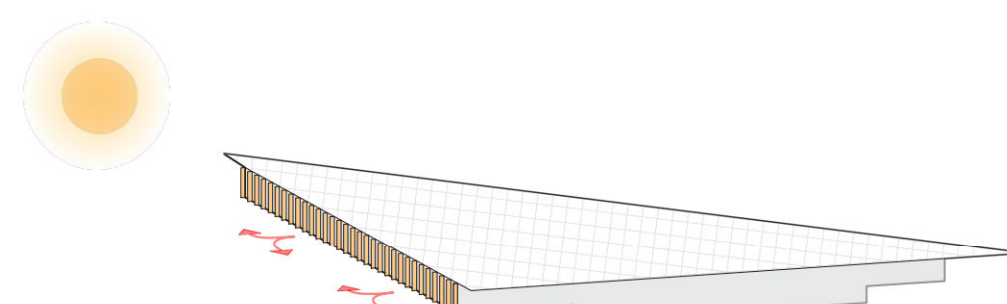


04 OTEVŘENĀNĀ ŽALUZIĀNĀ PRO TEPELNĀNĀ ZISKY V ZIMNĀM OBDOBĀNĀ

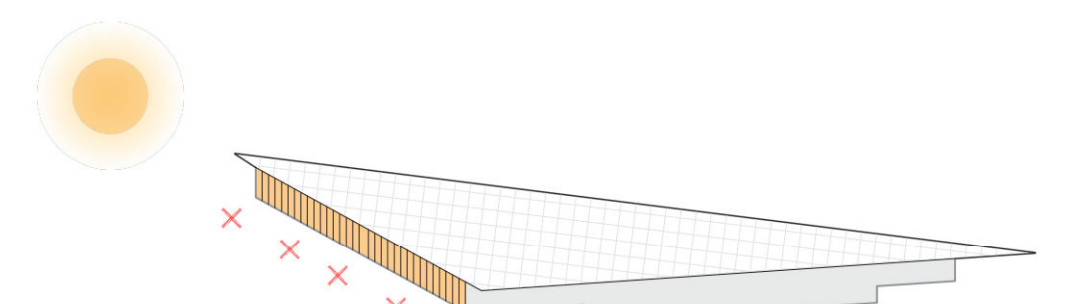


05 ZAVŘENĀNĀ ŽALUZIĀNĀ V LETNĀM OBDOBĀNĀ, NATĀČENĀNĀ PODLE POZICE SLUNCE



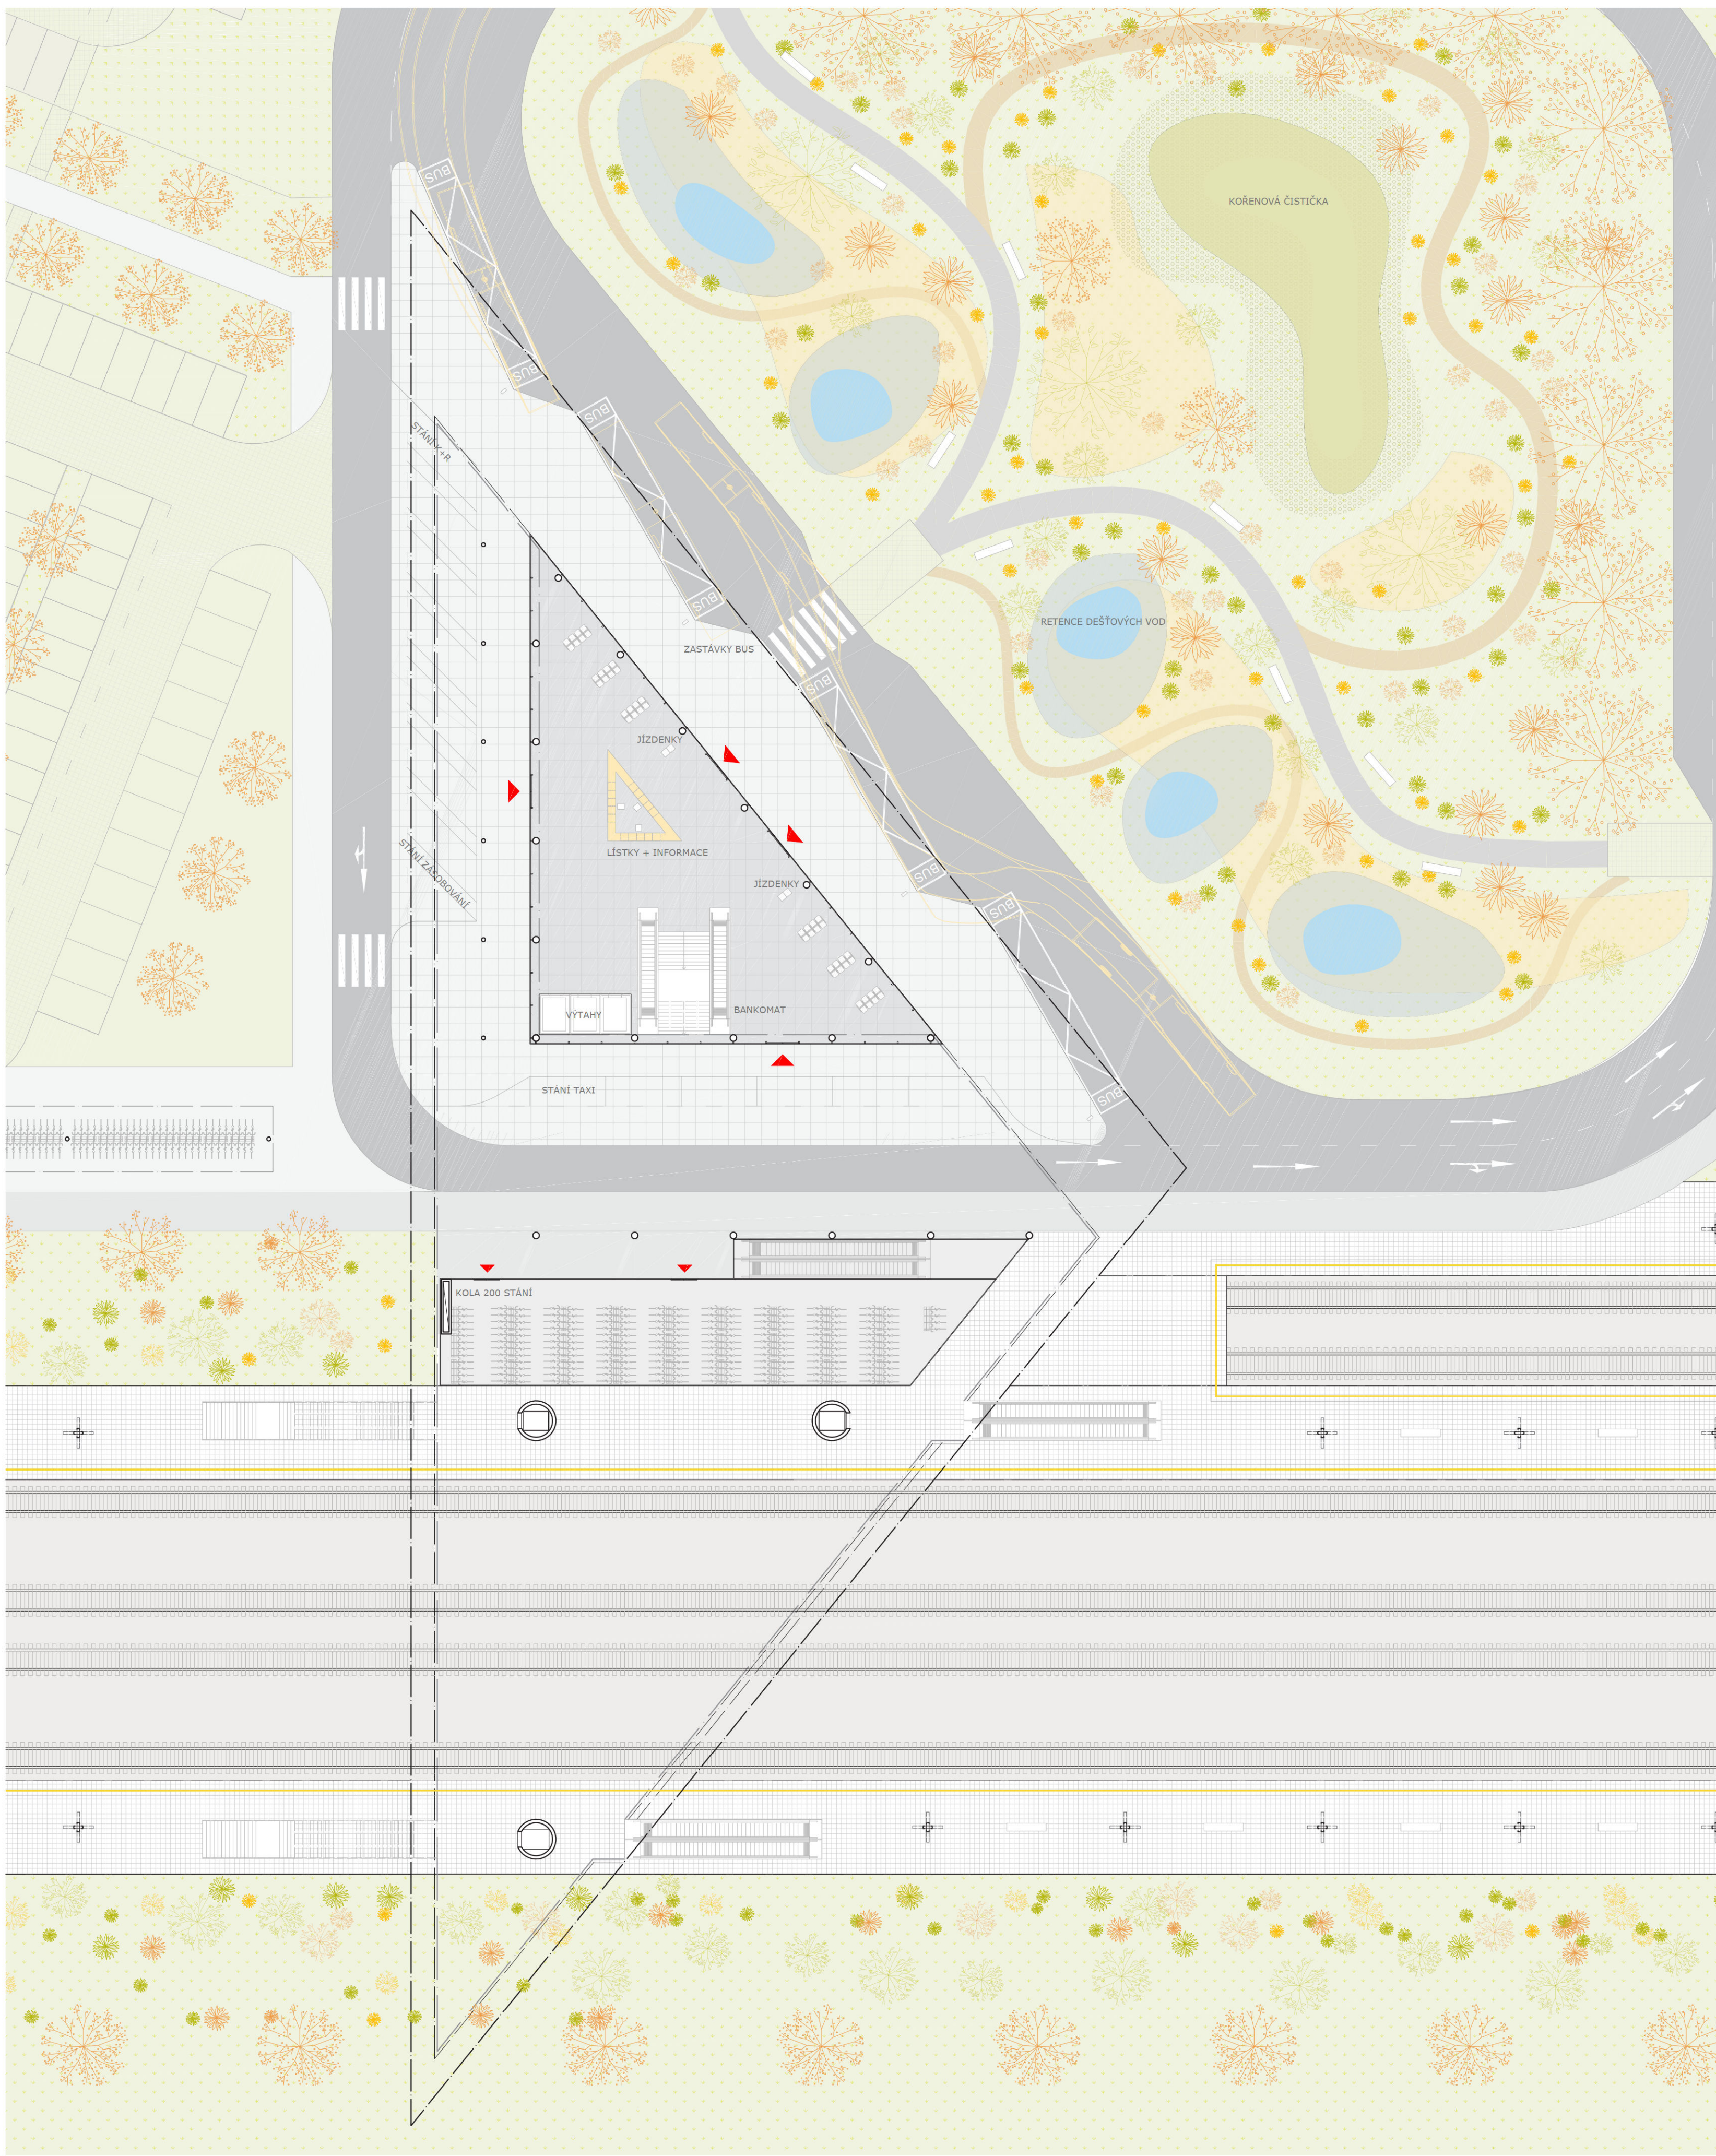


PŮDORYS 1.NP BUDOVY TERMINÁLU S NÁSTUPIŠTĚM

1:300

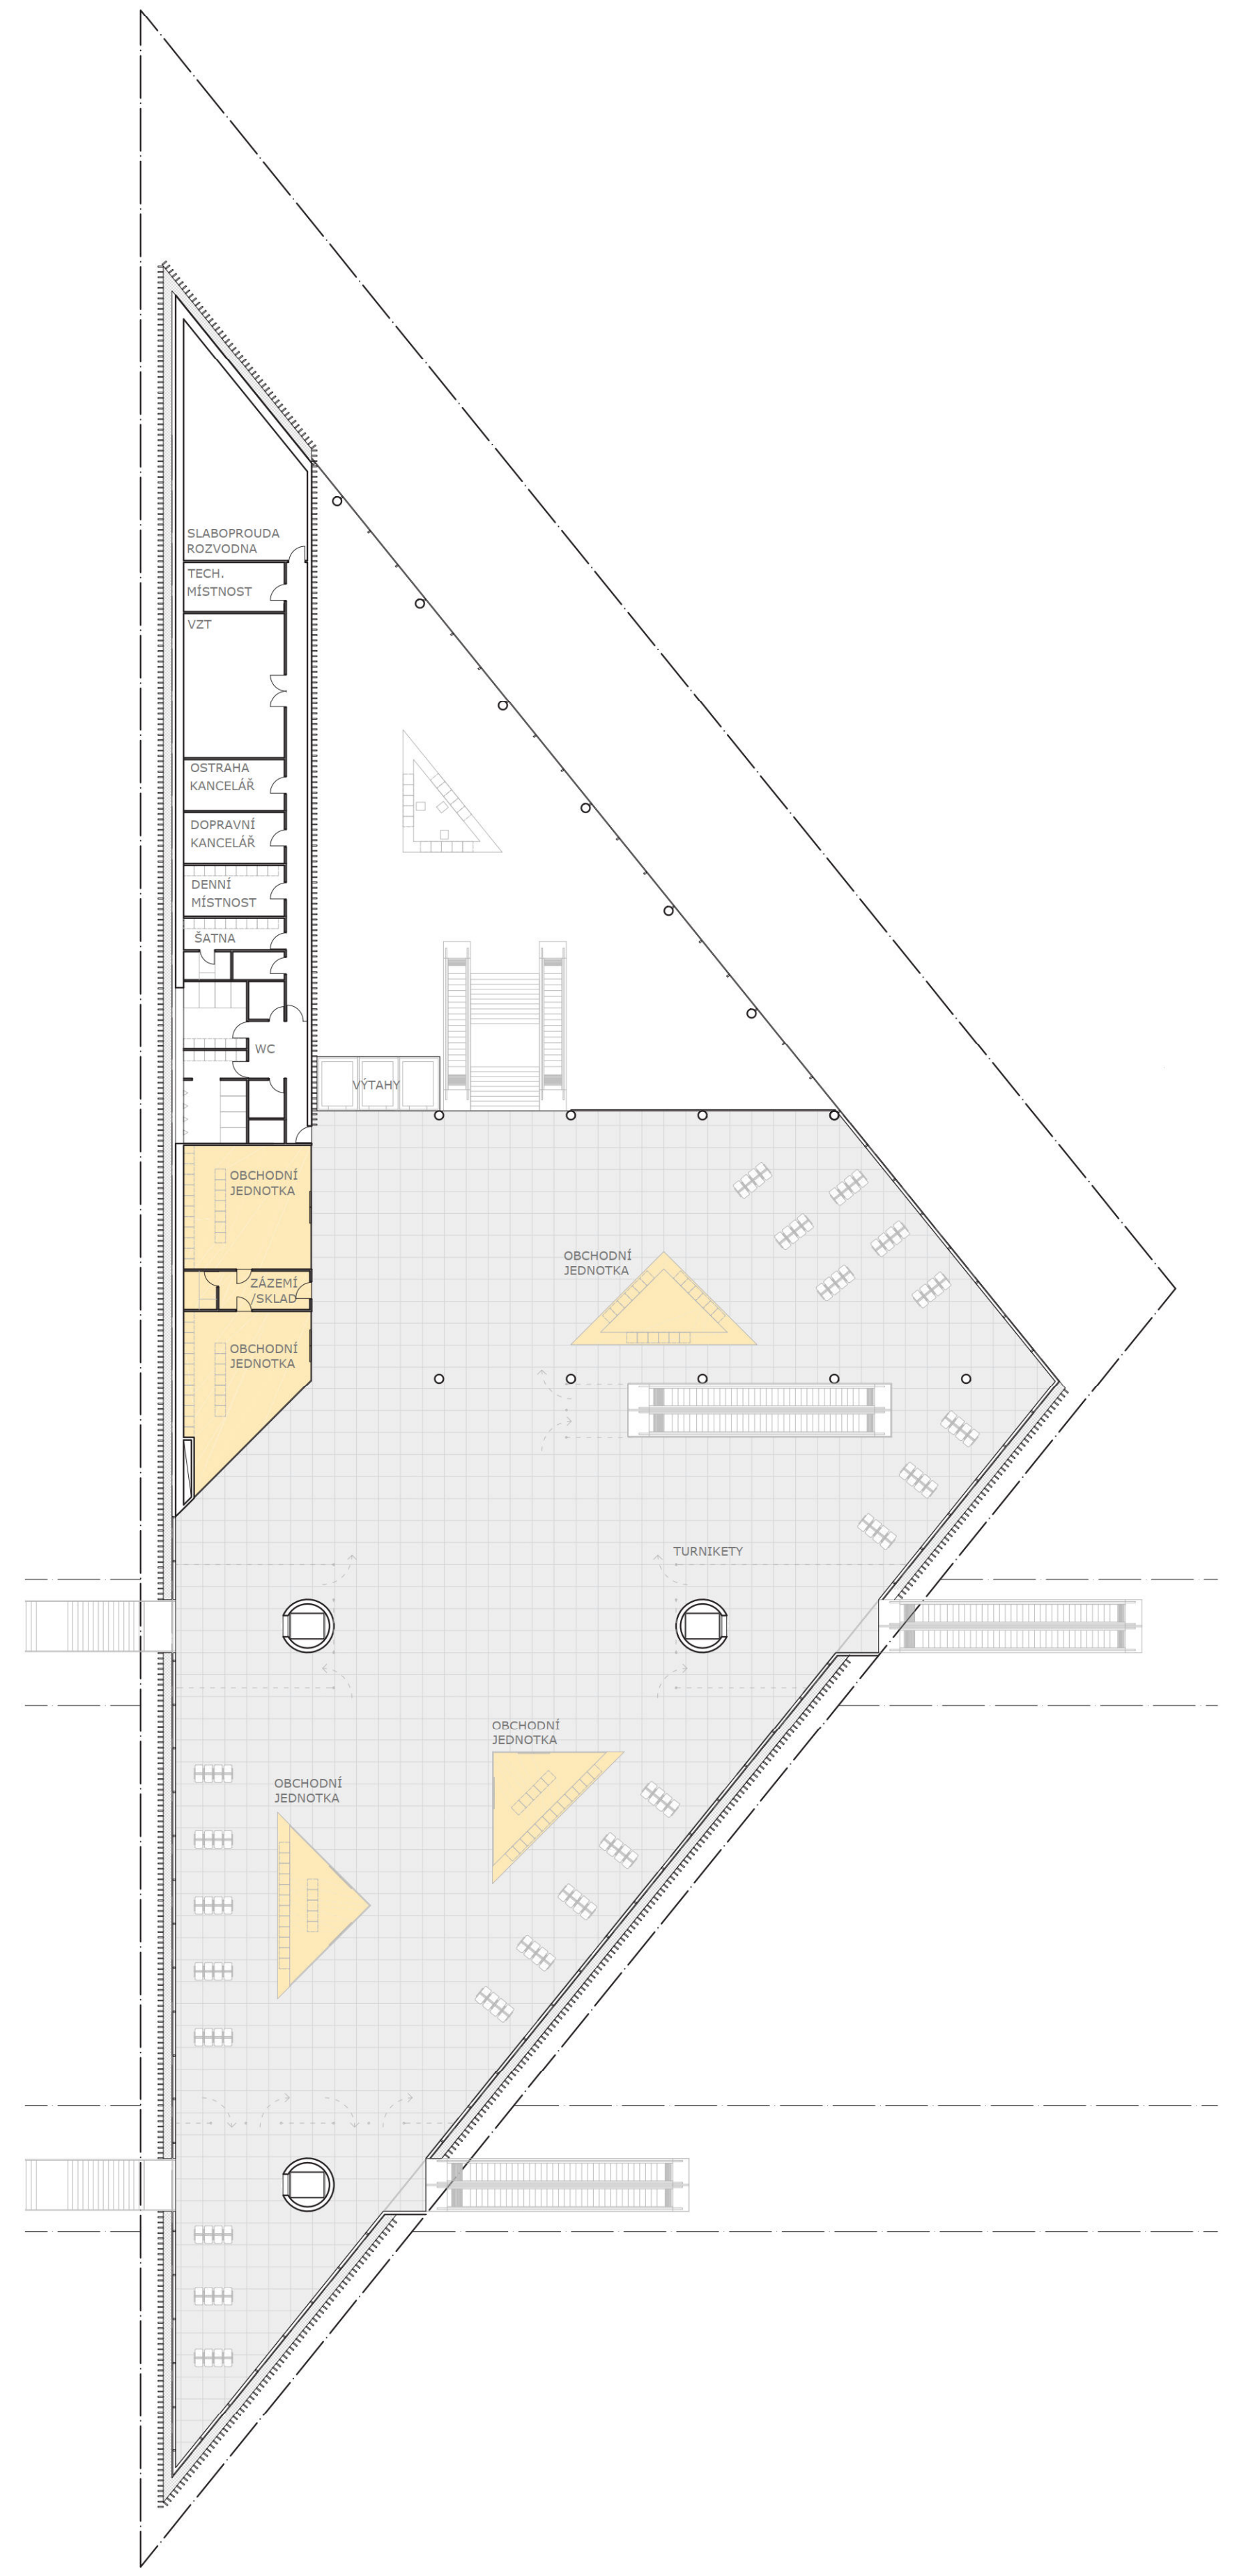


PŮDORYS 2.NP BUDOVY TERMINÁLU

1:300

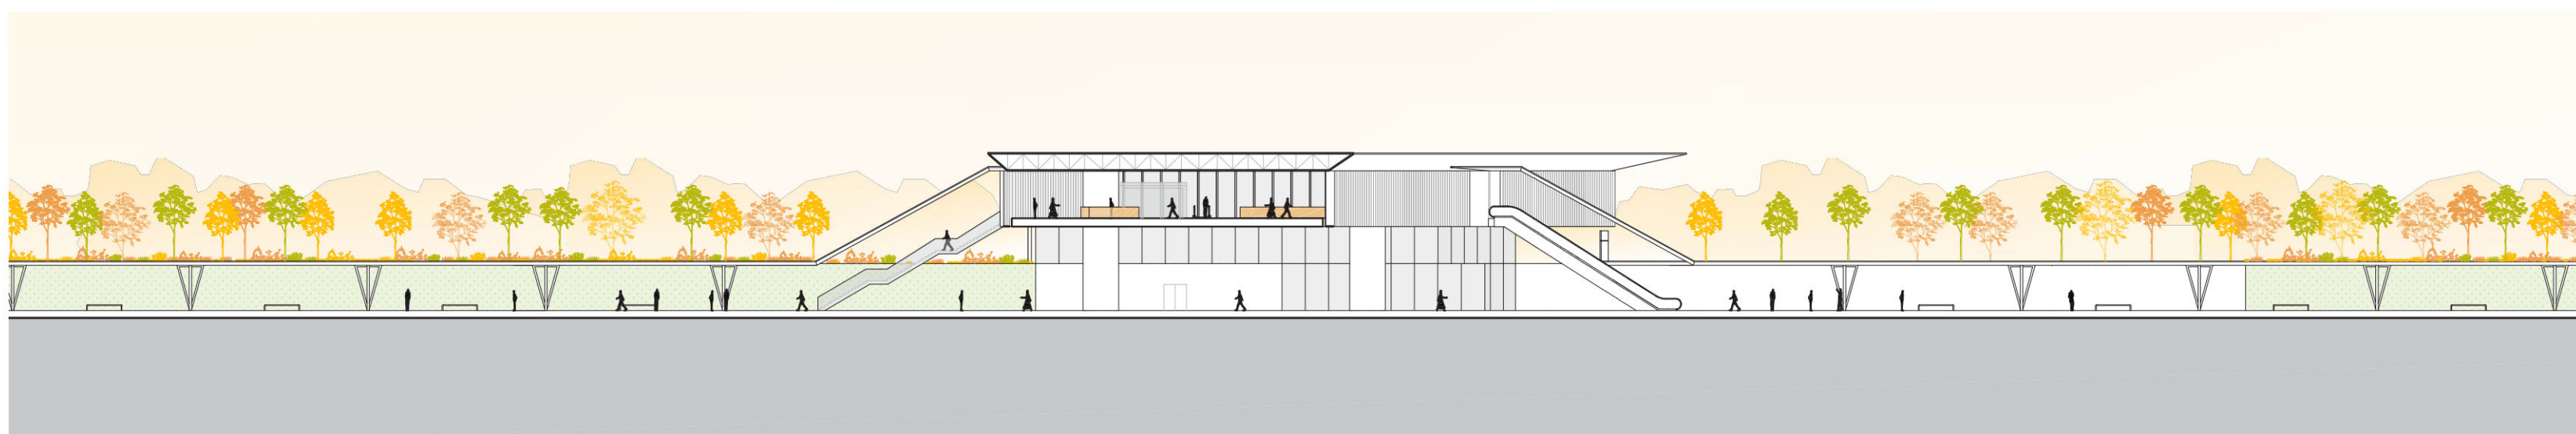

ŘEZ BUDOVY TERMINÁLU S NÁSTUPIŠTĚM

1:500

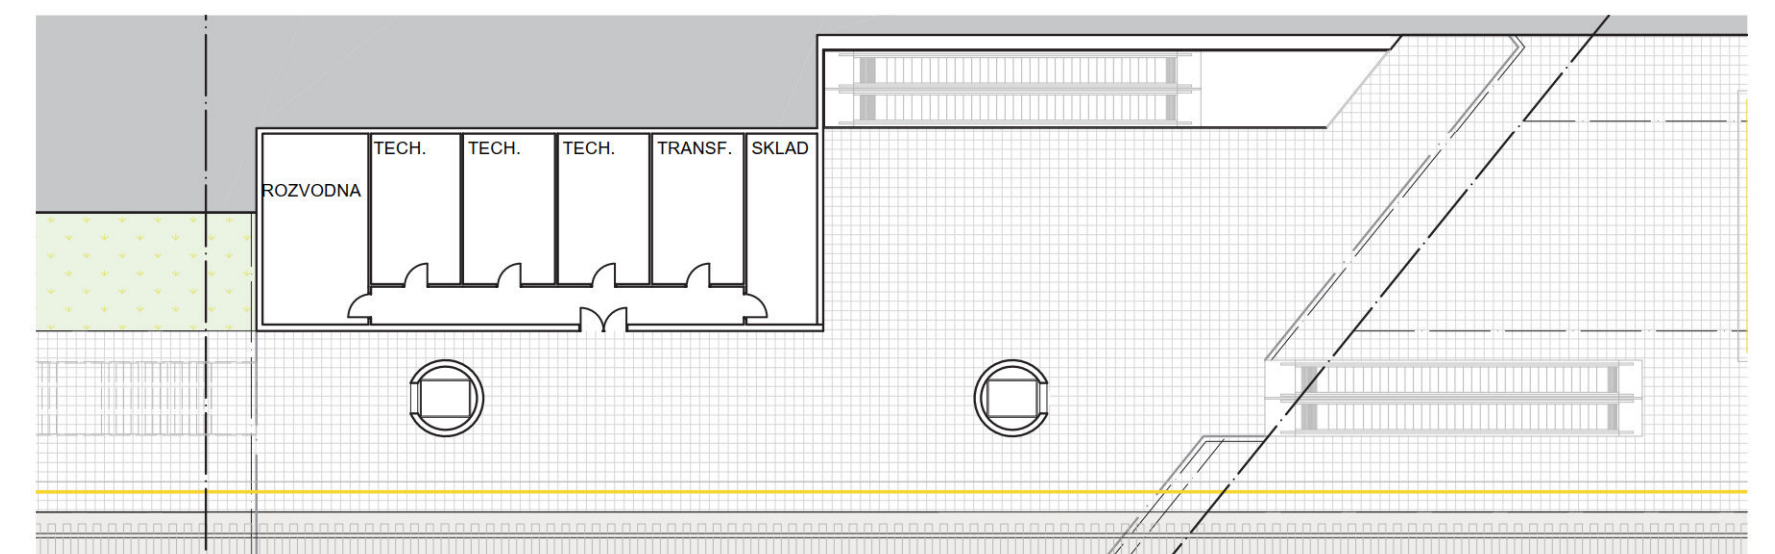


PŮDORYS 1.PP ZÁZEMÍ TERMINÁLU

1:300




POHLED JV

1:500

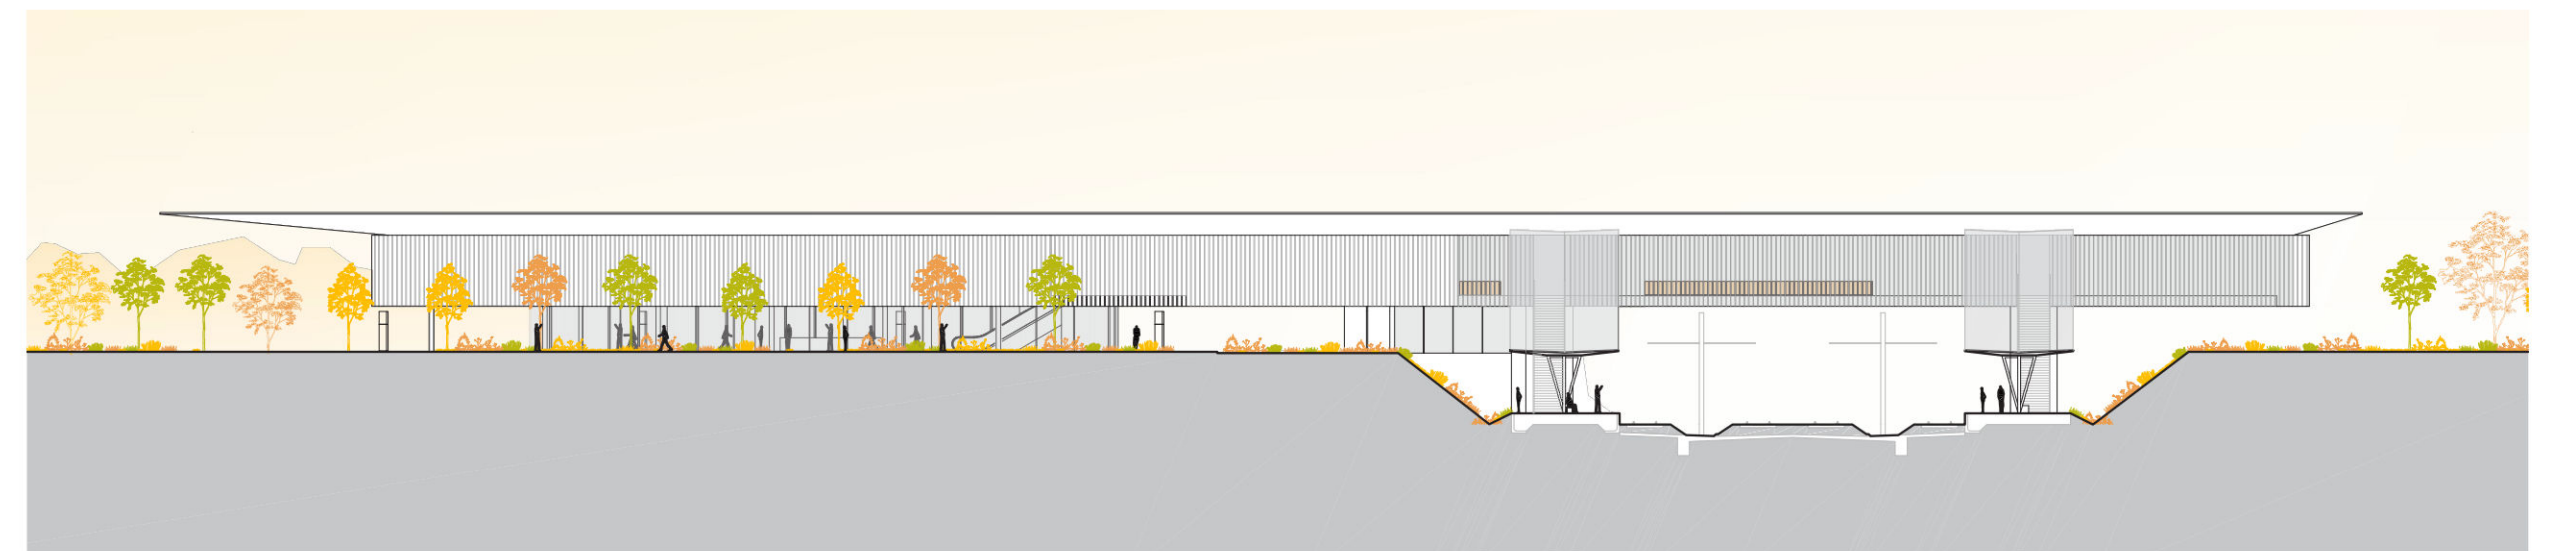


POHLED SZ


1:500

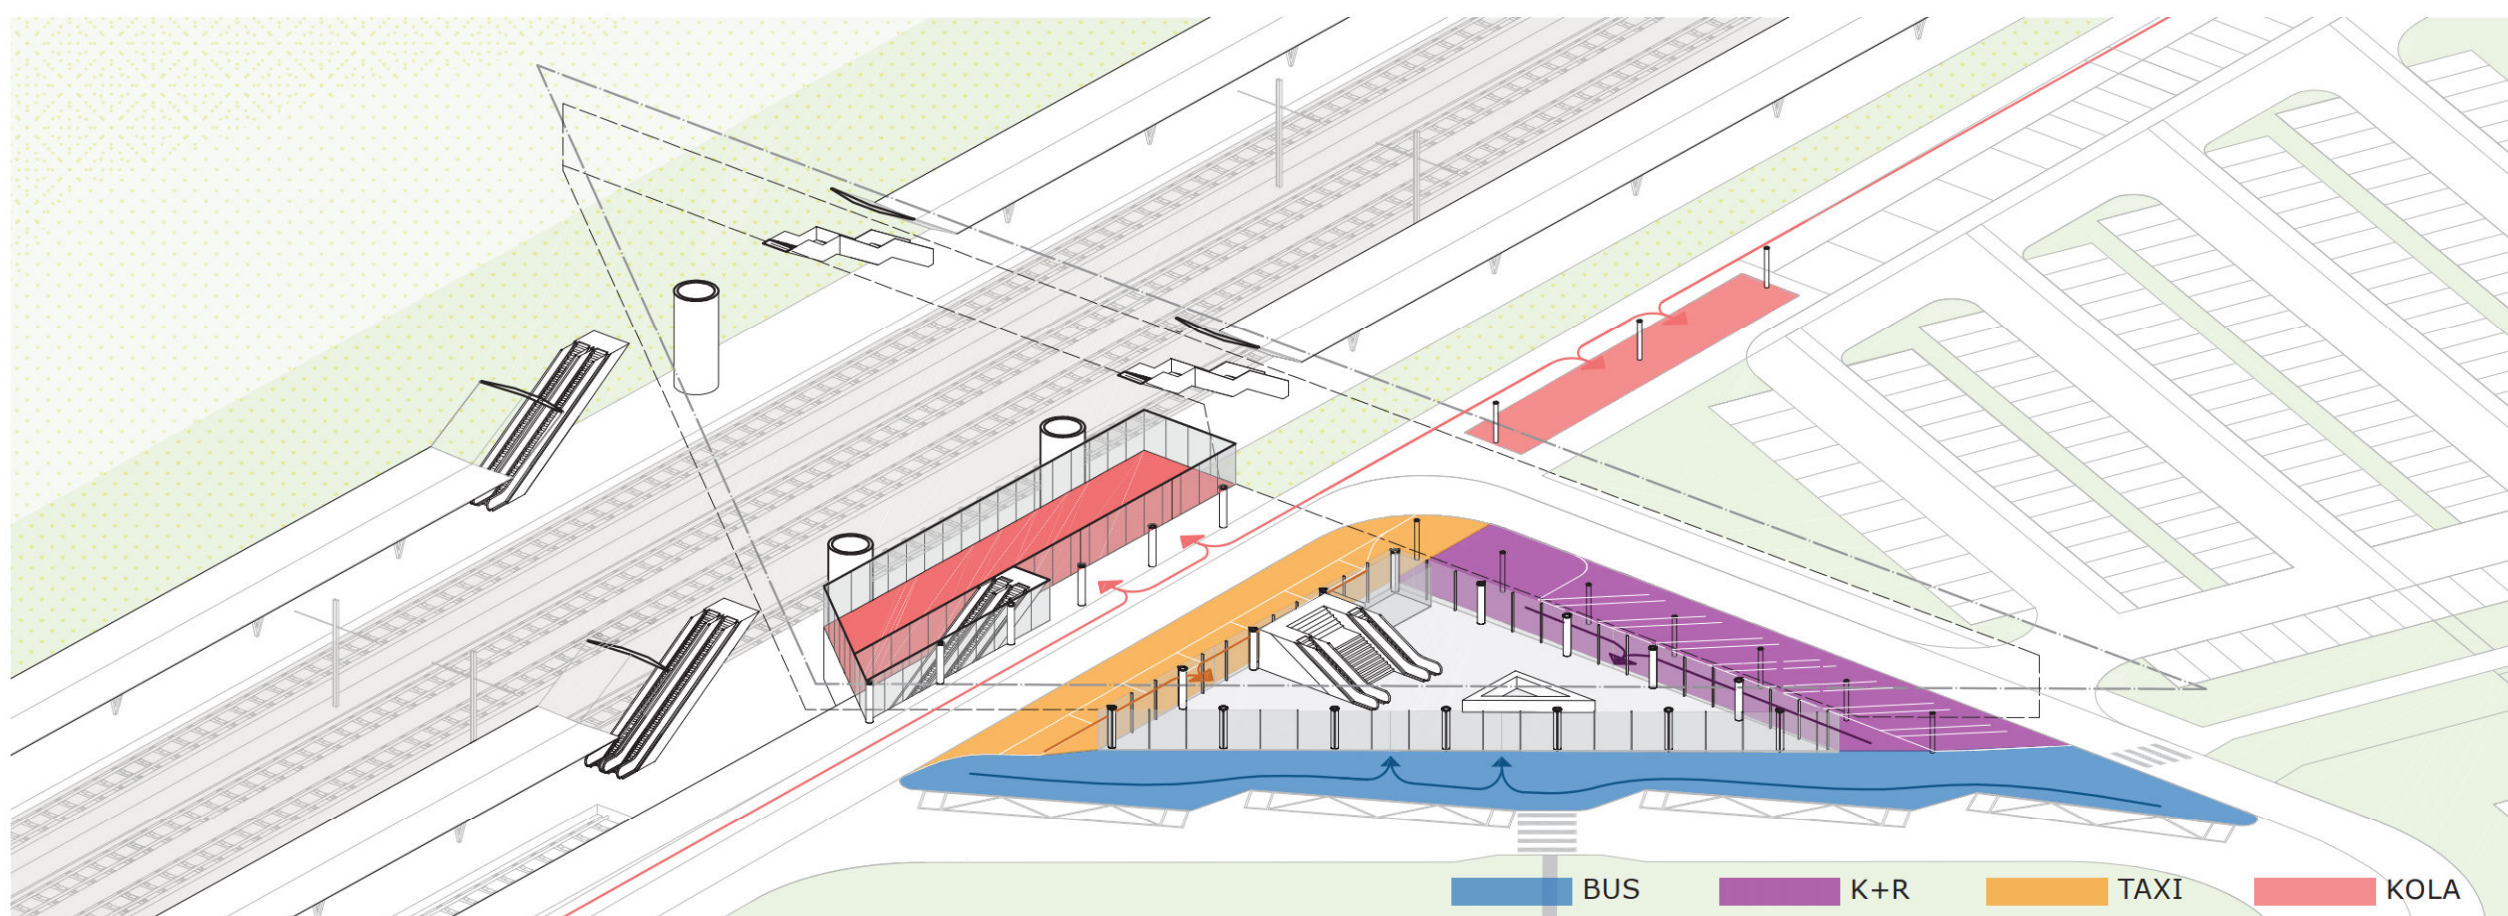


LEGENDA: BUS, K+R, TAXI, KOLA

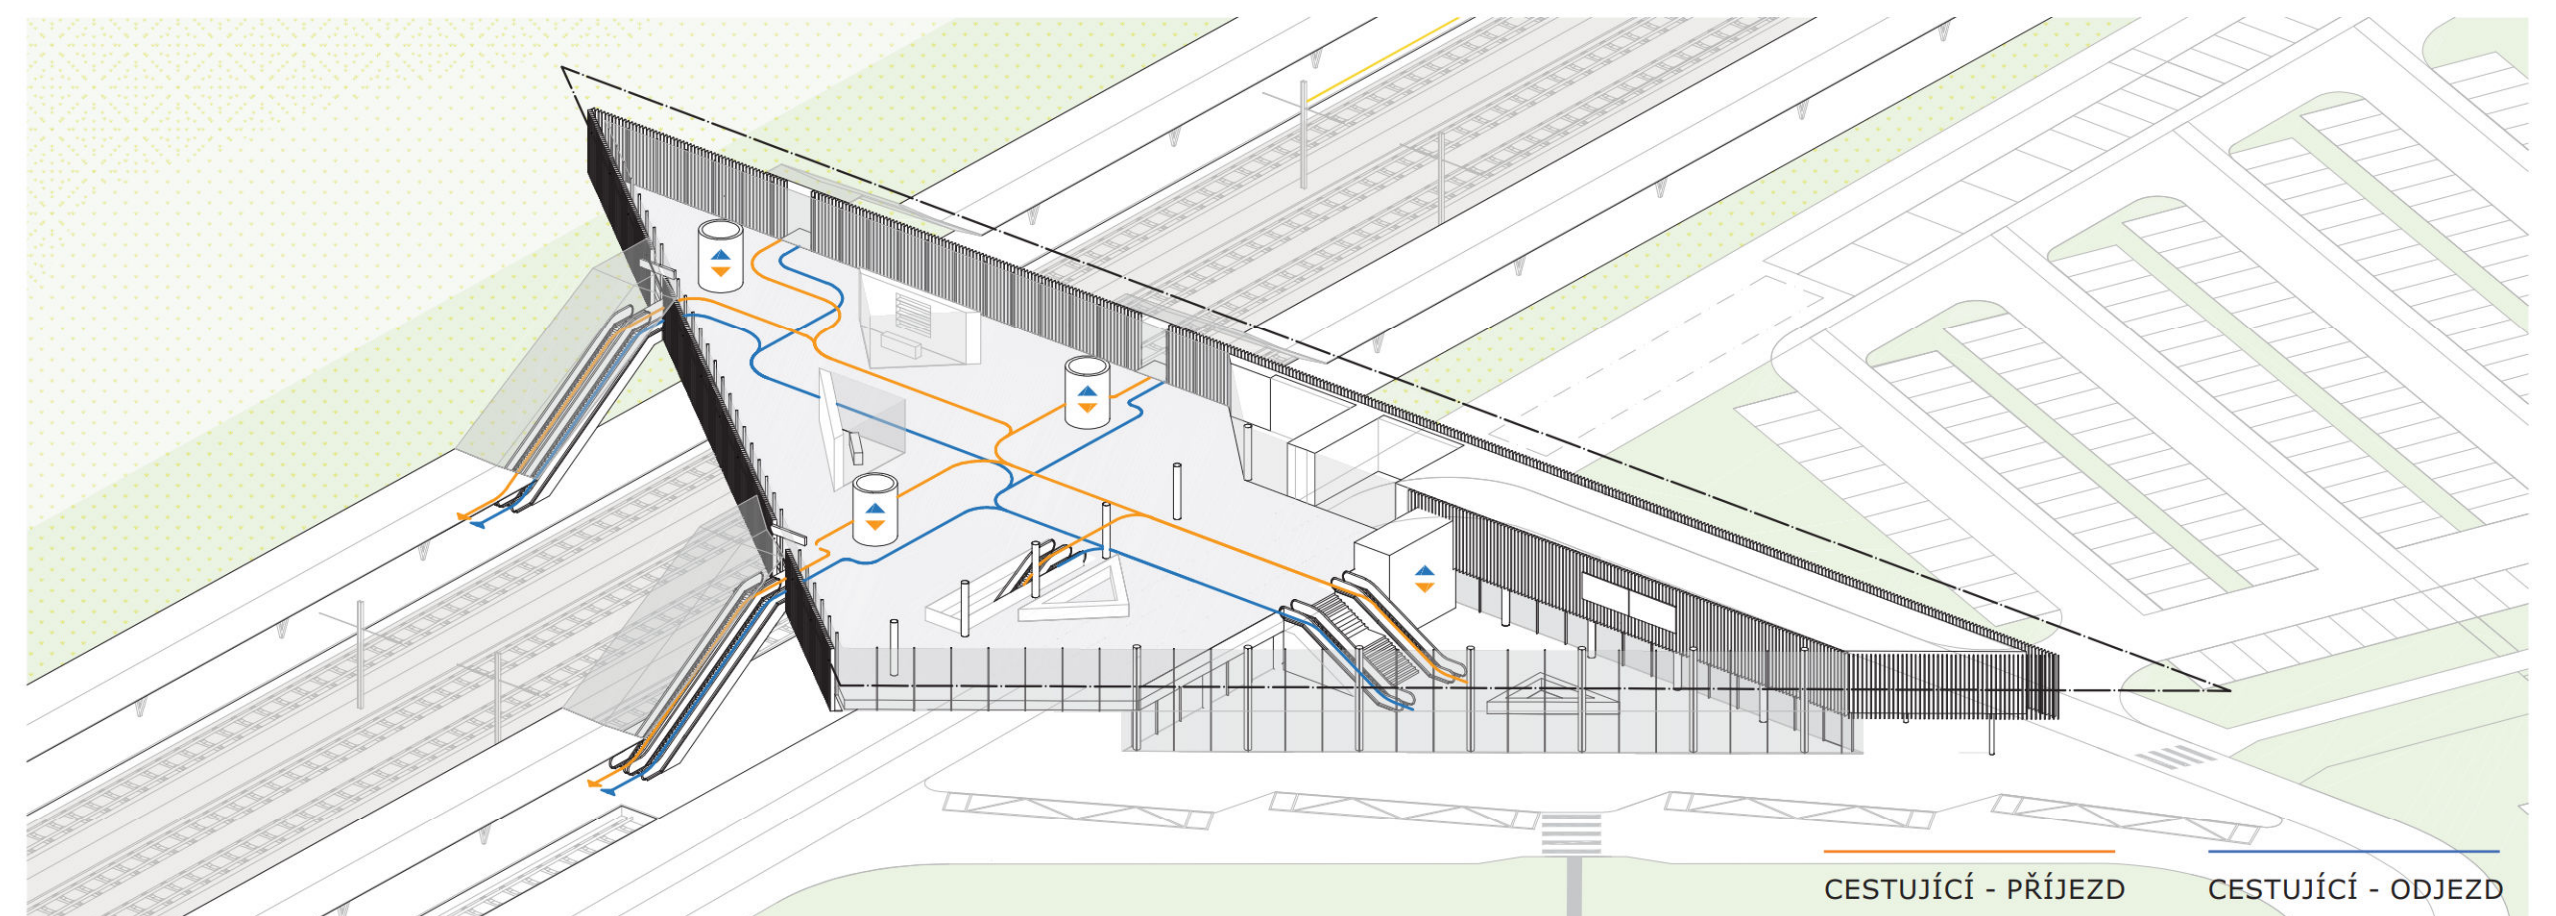


LEGENDA: CESTUJÍCÍ - PŘÍJEZD, CESTUJÍCÍ - ODJEZD

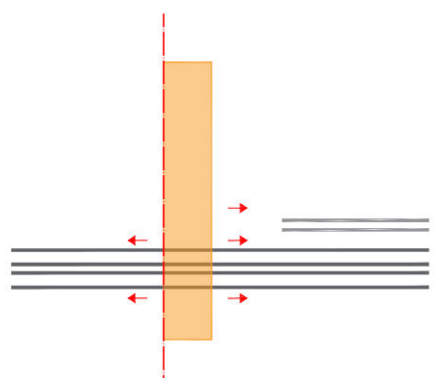


**01 KONCEPT UMÍSTĚNÍ**  
SPOLÉČNÝ PŘESTUPNÍ PROSTOR PRO ŽELEZNIČNÍ DOPRAVU UMÍSTĚNÝ NAD KOLEJISŤE

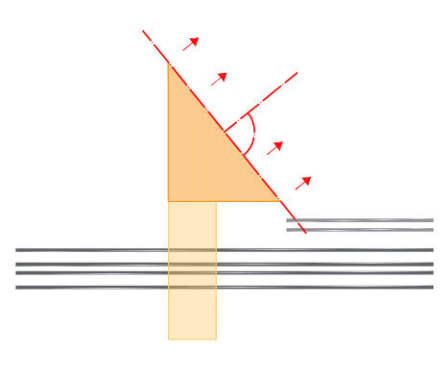


**02 KONCEPT ORIENTACE**  
SUPERPOZIČE S OSOU NA HORU ŘÍP. OŘEZNUTÍ ZÁKLADNÍHO TVARU TERMINÁLU KOLNÝ TVAR - RÁMOVÁNÍ VÝHELDU

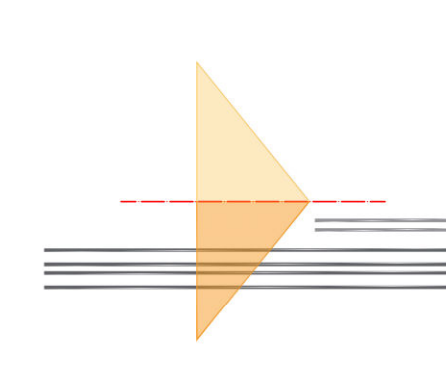

**03 KONCEPT SYMETRIE**  
SYMETRICKÉ TVAROVÁNÍ TERMINÁLU, ZÁKLADNÍ TVAR ŠÍPKY. ŠÍPKA JAKO SYMBOL POHYBU

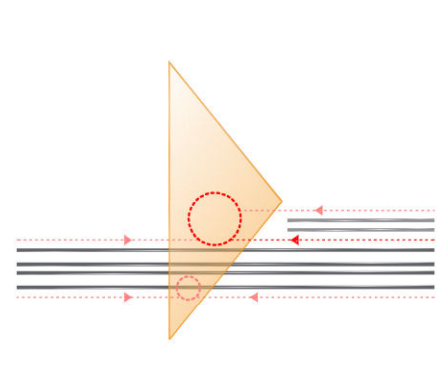


**04 KONCEPT VYUŽITELNOST TVARU**  
ROZŠÍŘENÍ TVARU KORELUJE S POTŘEBOU MÍST V MÍSTĚ NEJVYŠŠÍ KONCENTRACE POHYBU OSOB

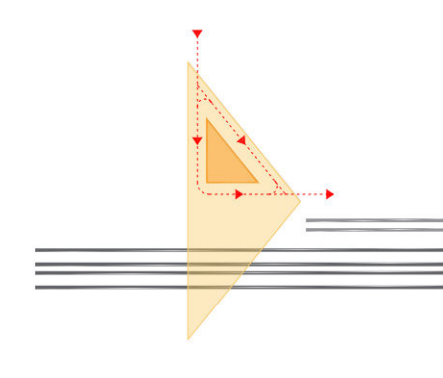

**05 KONCEPT JEDNODUCHOST POHYBU**  
ČÁST TERMINÁLU PRO SILNIČNÍ DOPRAVU - CÍRKLACE DOPRAVY A FUNKČNÍ ODDĚLENÍ TYPŮ DOPRAVY BUS, K+R, TAXI




**06 KONCEPT ODDĚLENÍ**  
JASNÉ ODDĚLENÍ VLAKOVÉ A SILNIČNÍ DOPRAVY VÝŠKOVÝM ČLENĚNÍM

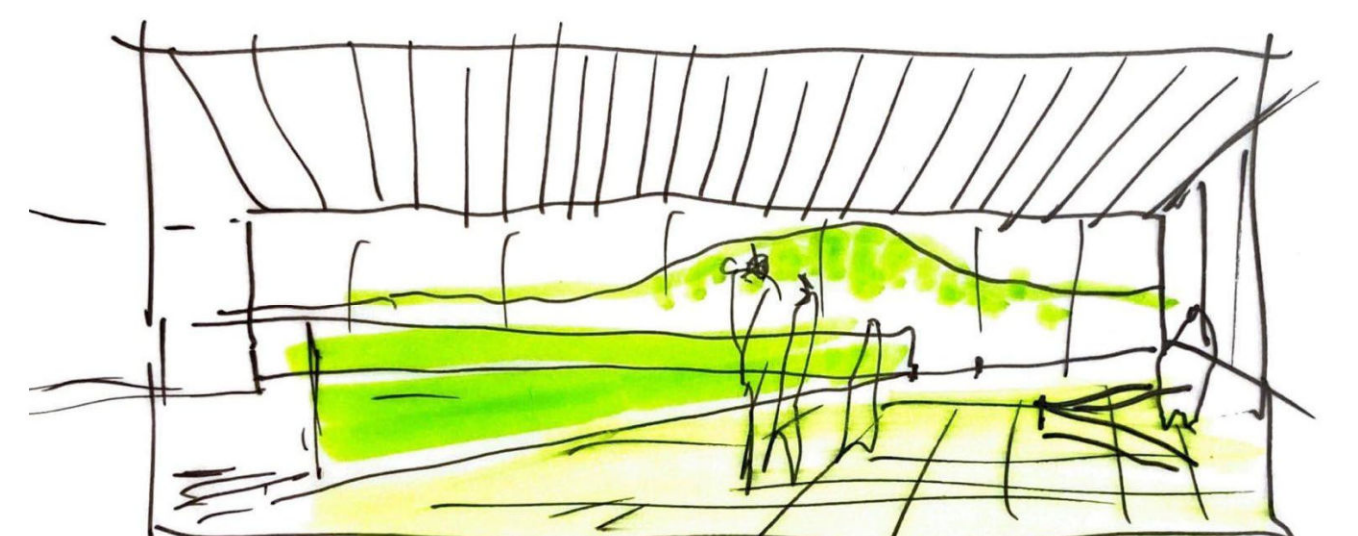








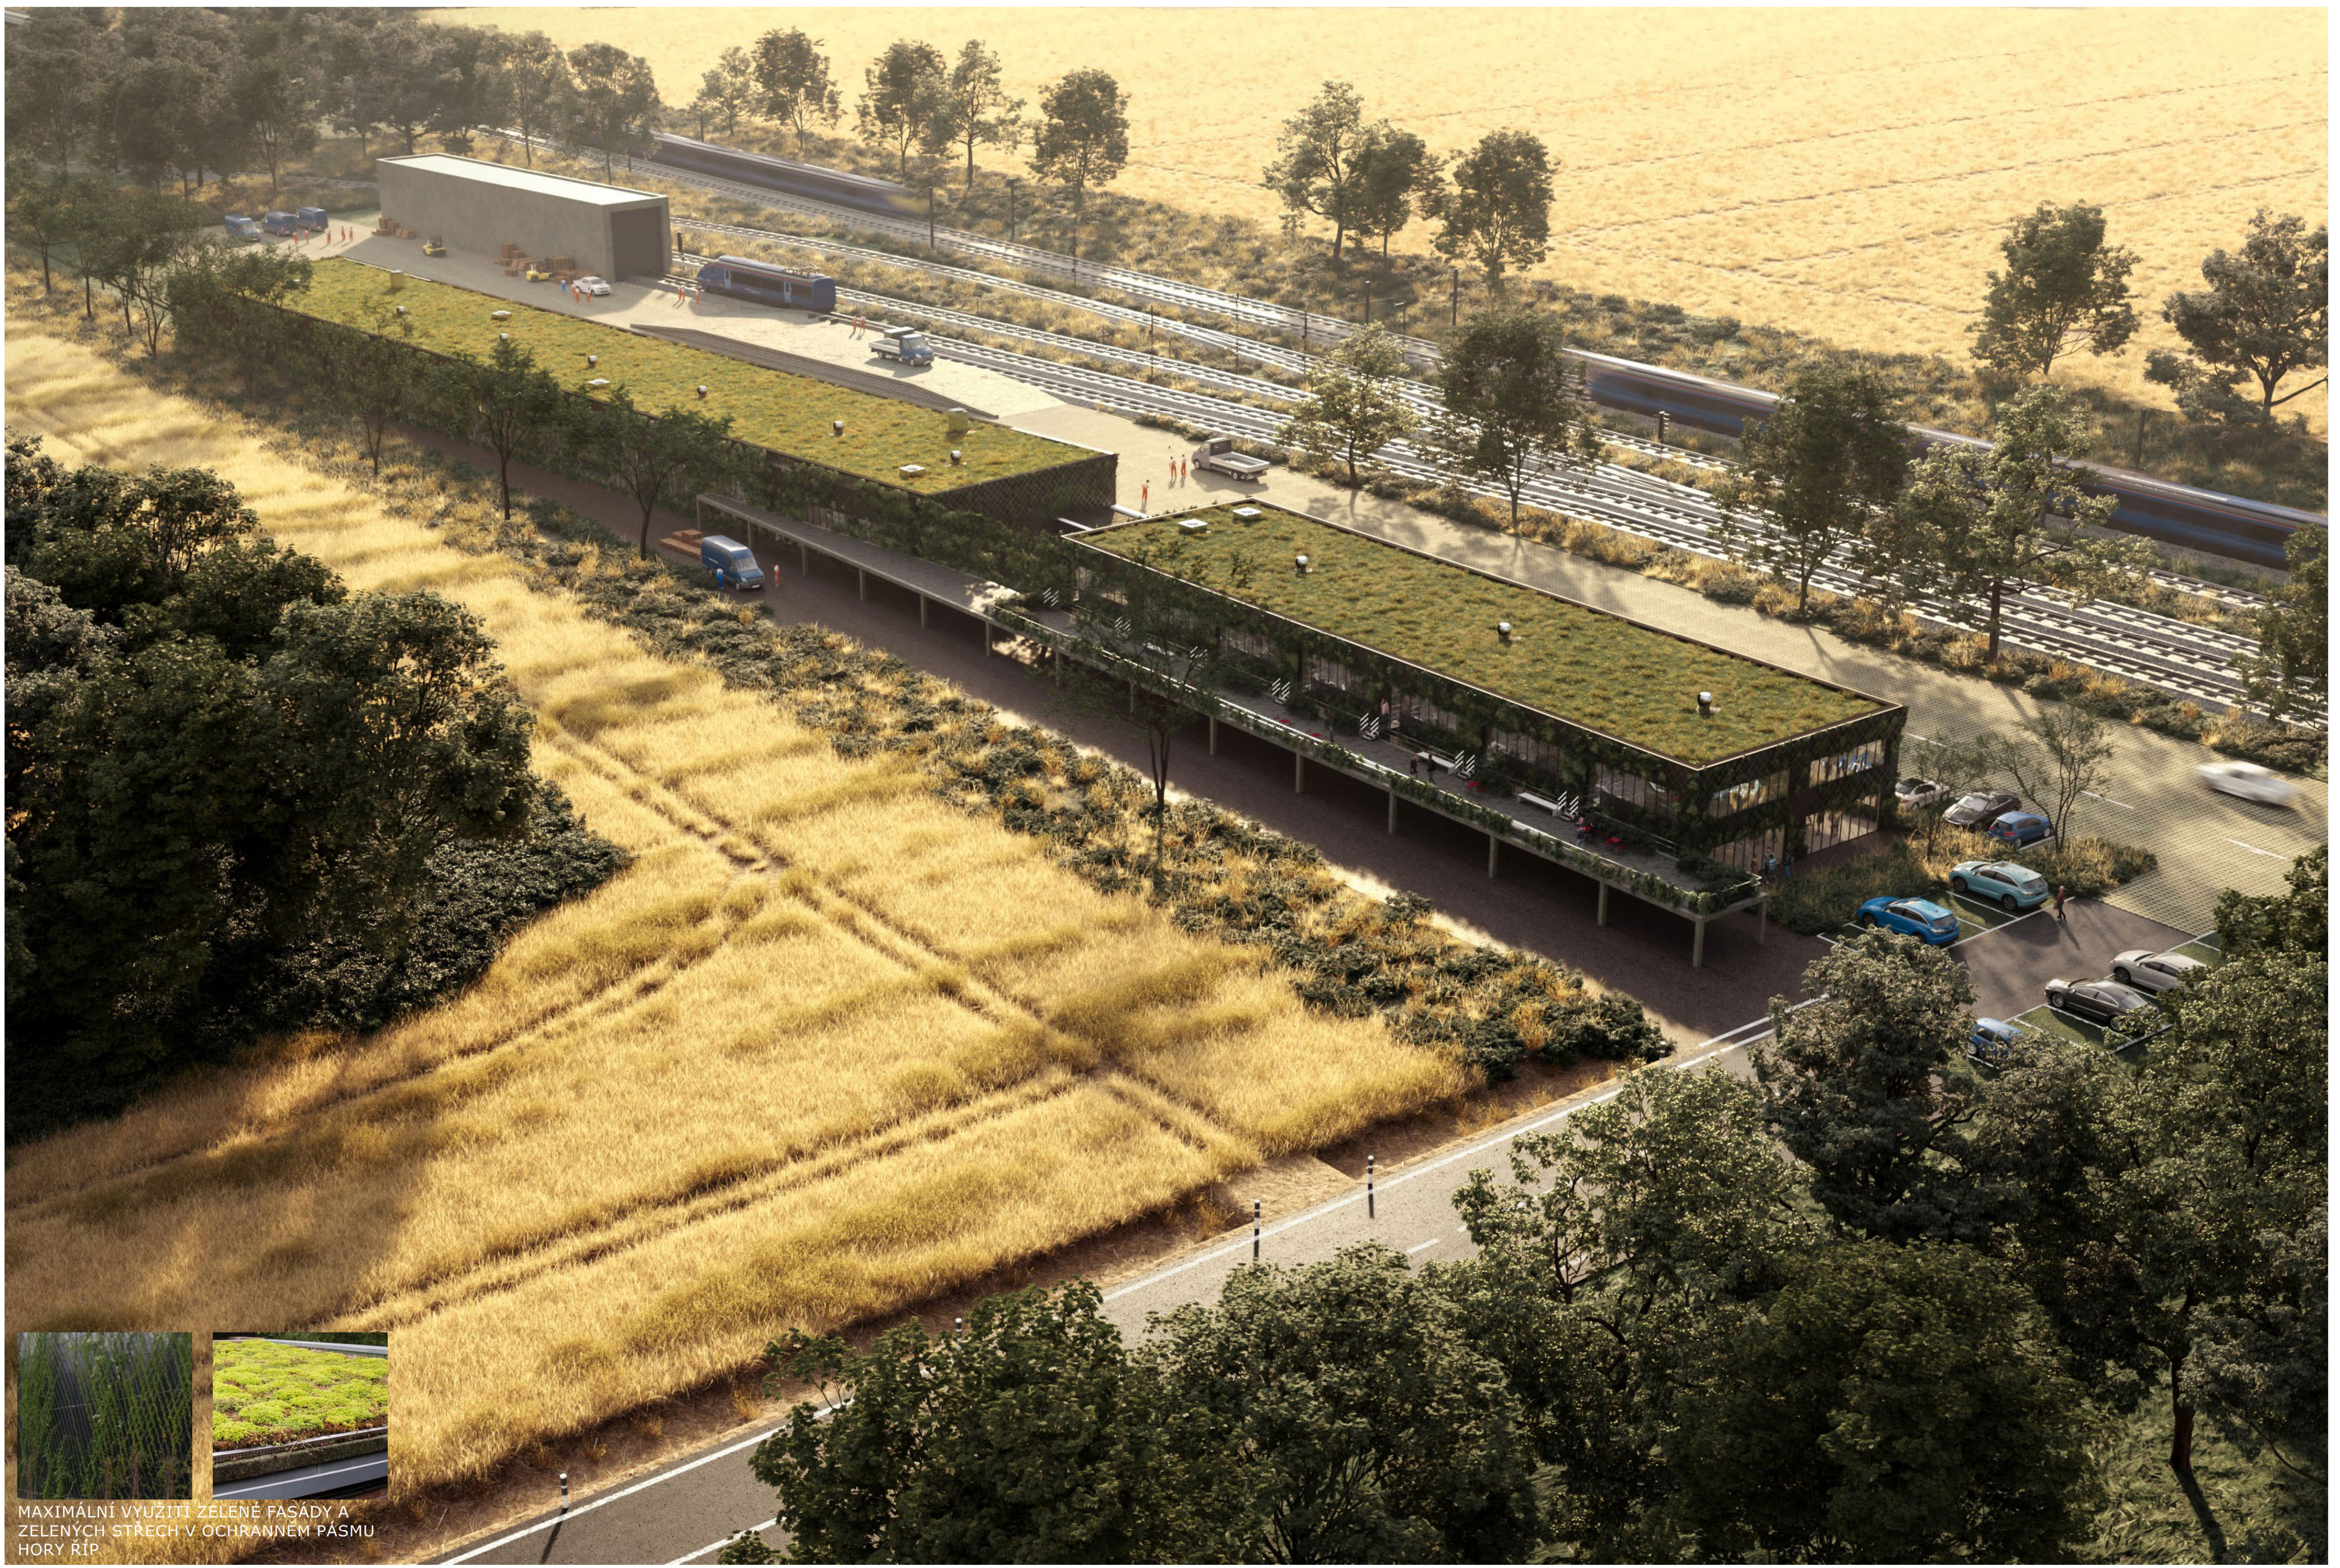

MAXIMÁLNÍ VYUŽITÍ ZELENÉ FASÁDY A ZELENÝCH STŘECH V OCHRANNÉM PÁSMU HORY ŘÍP

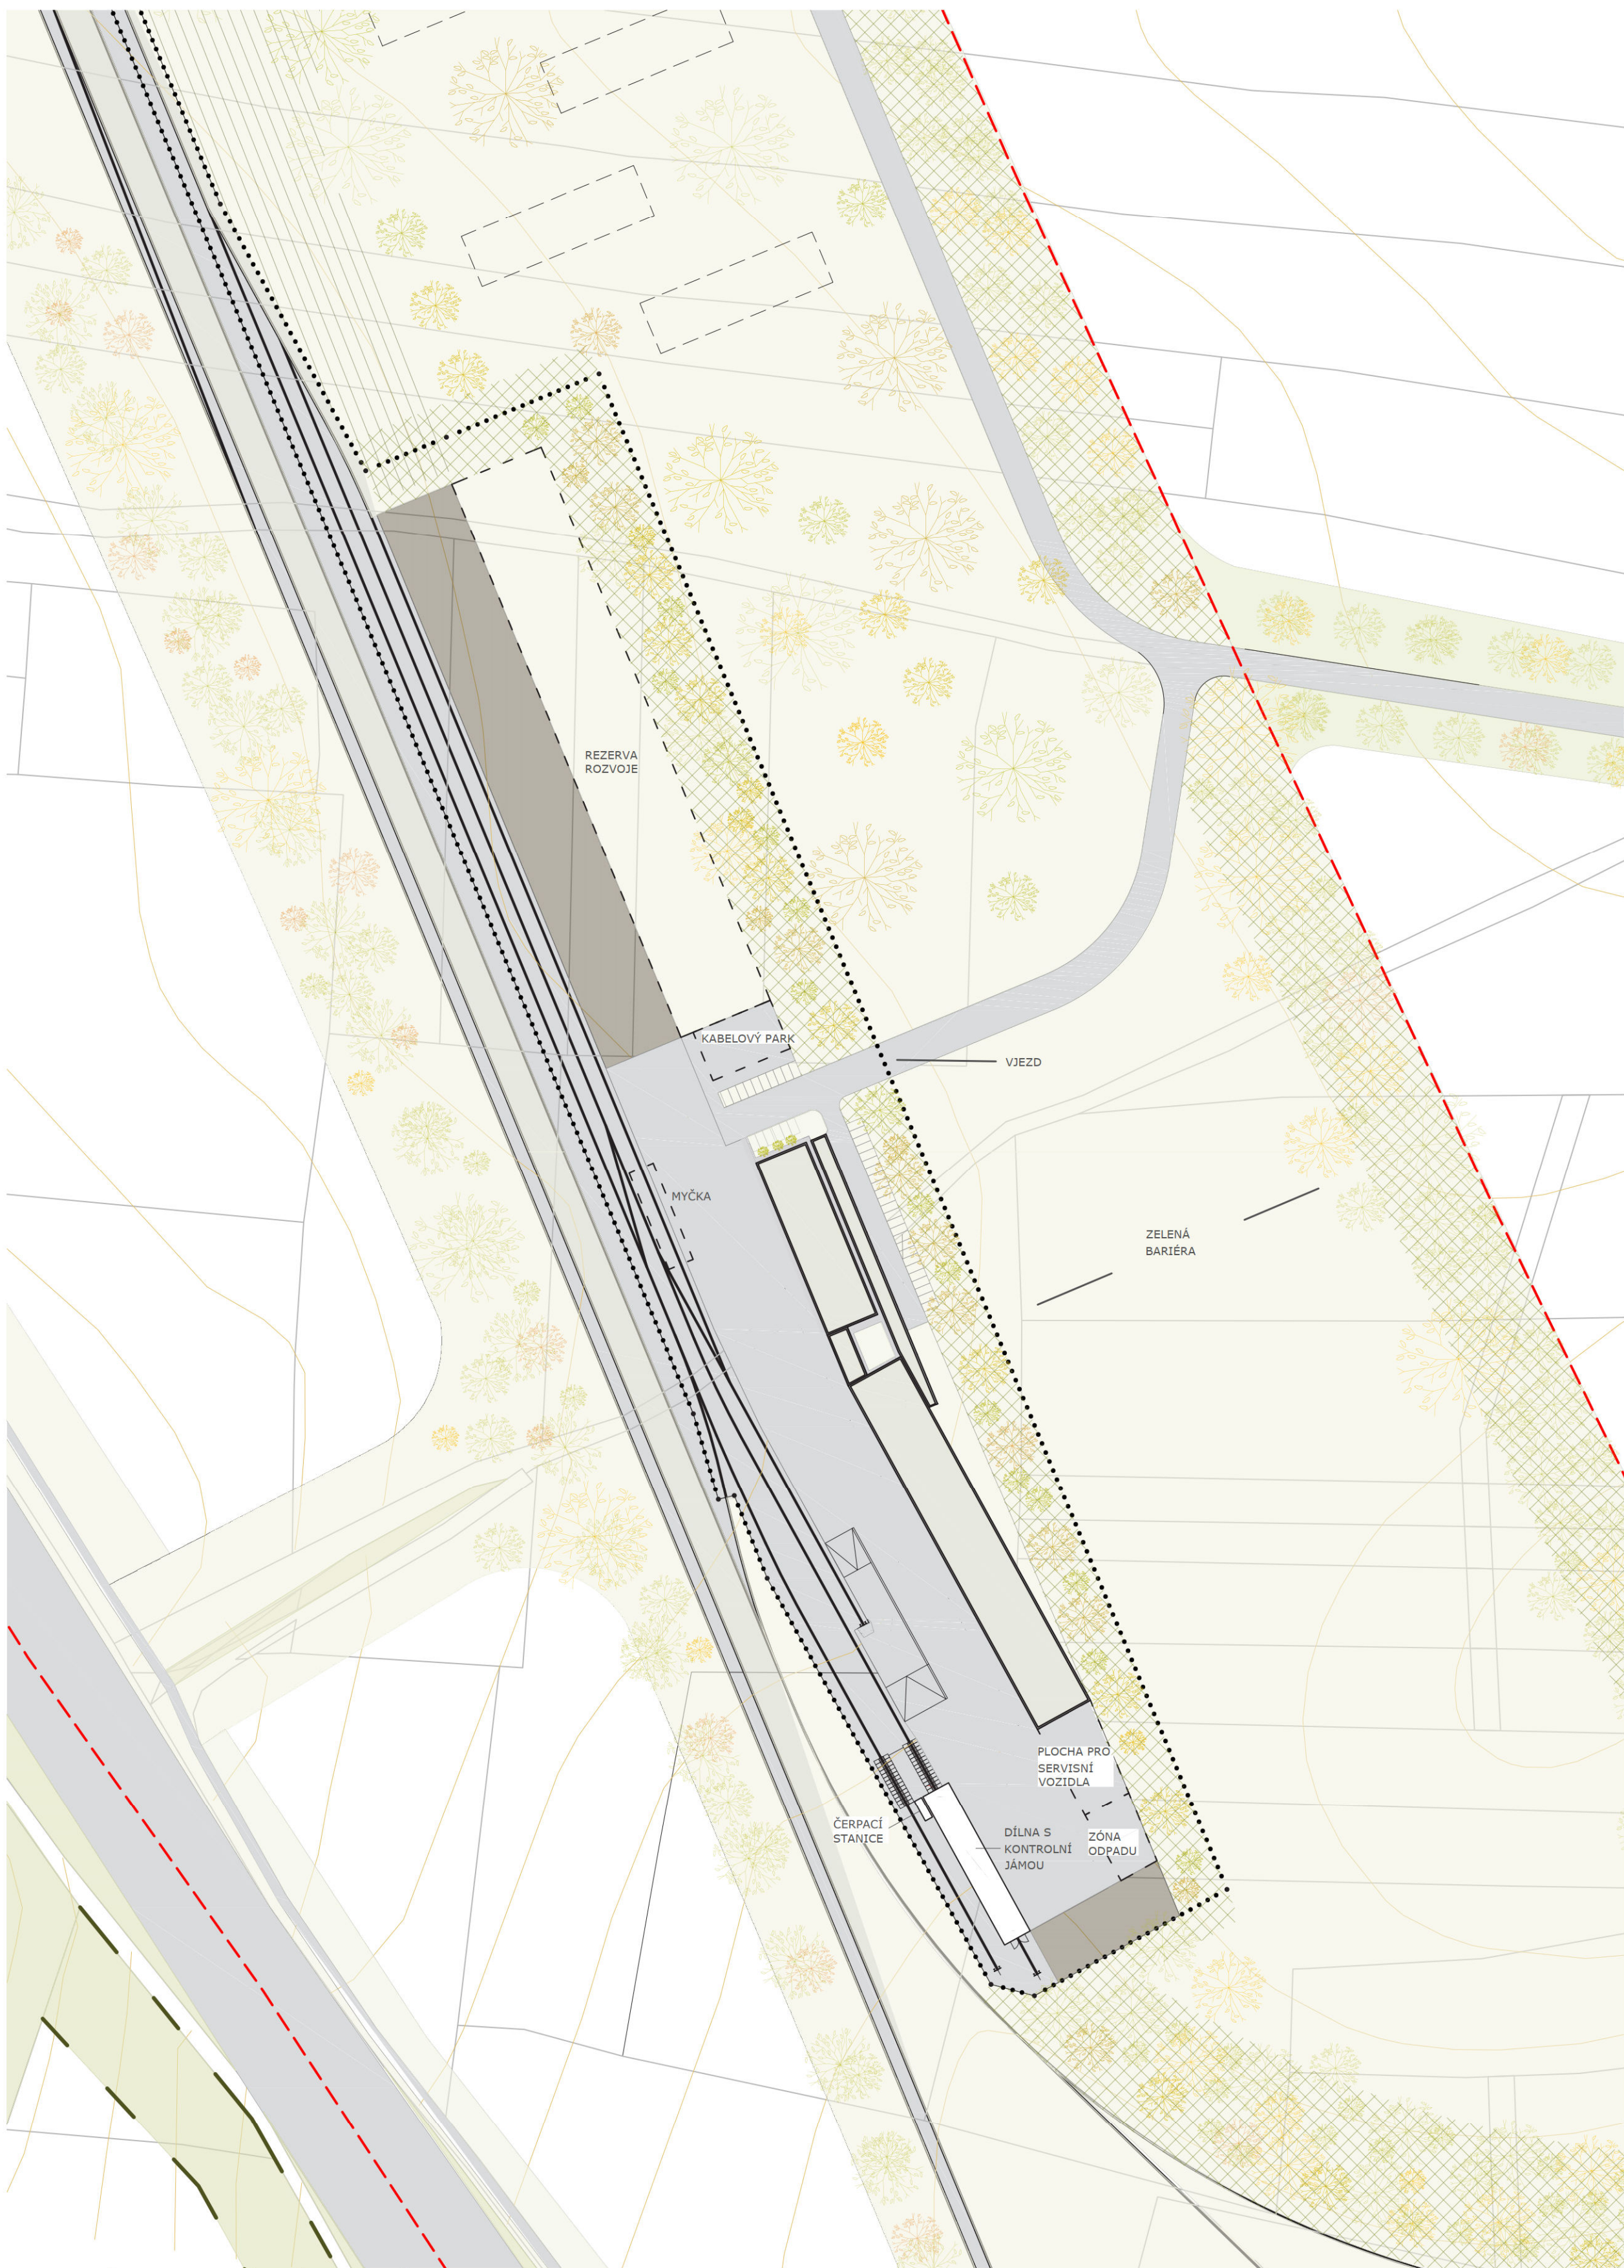

CELKOVÁ SITUACE ÚDRŽBOVÉ ZÁKLADNY

1:1500



POHLED JZ

1:750



POHLED SV

1:750



ŘEZ PŘÍČNÝ




POHLED SZ




POHLED JV

1:750

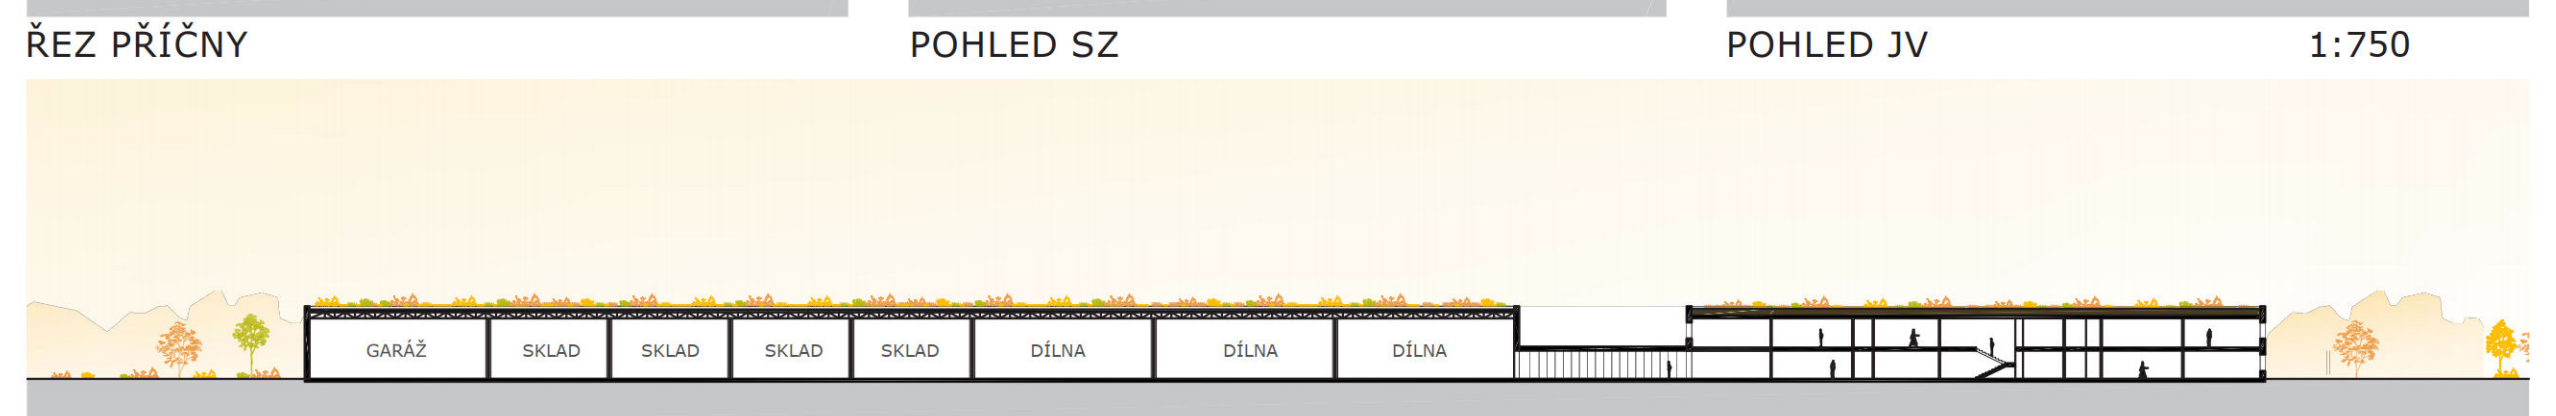


POHLED PODÉLNÝ

1:750

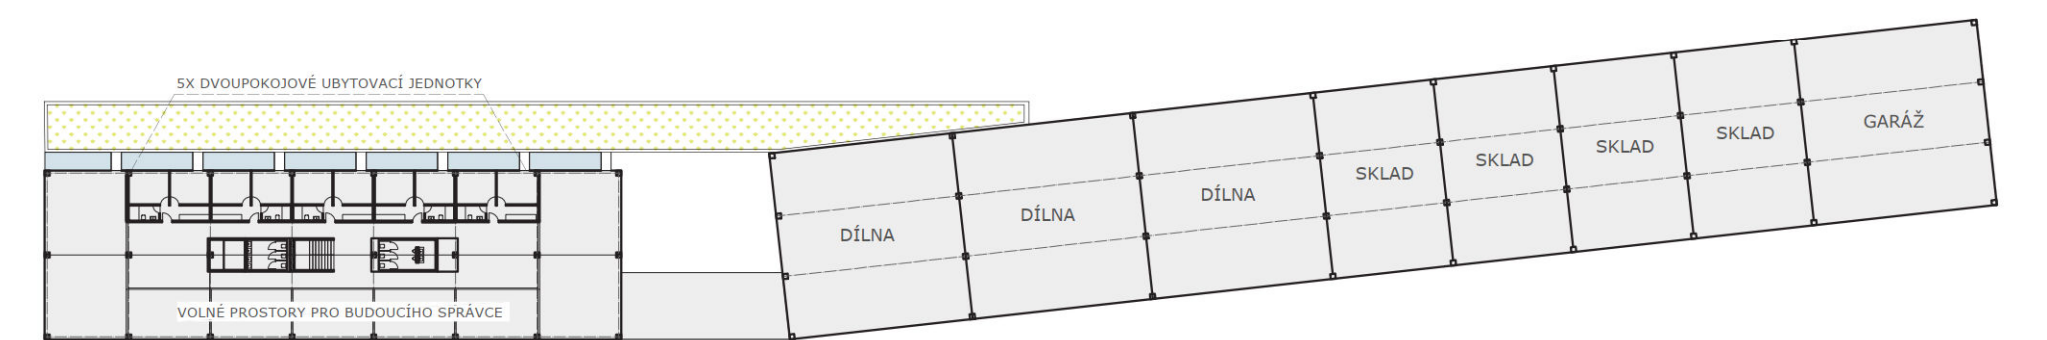

PŮDORYS 2.NP

1:750

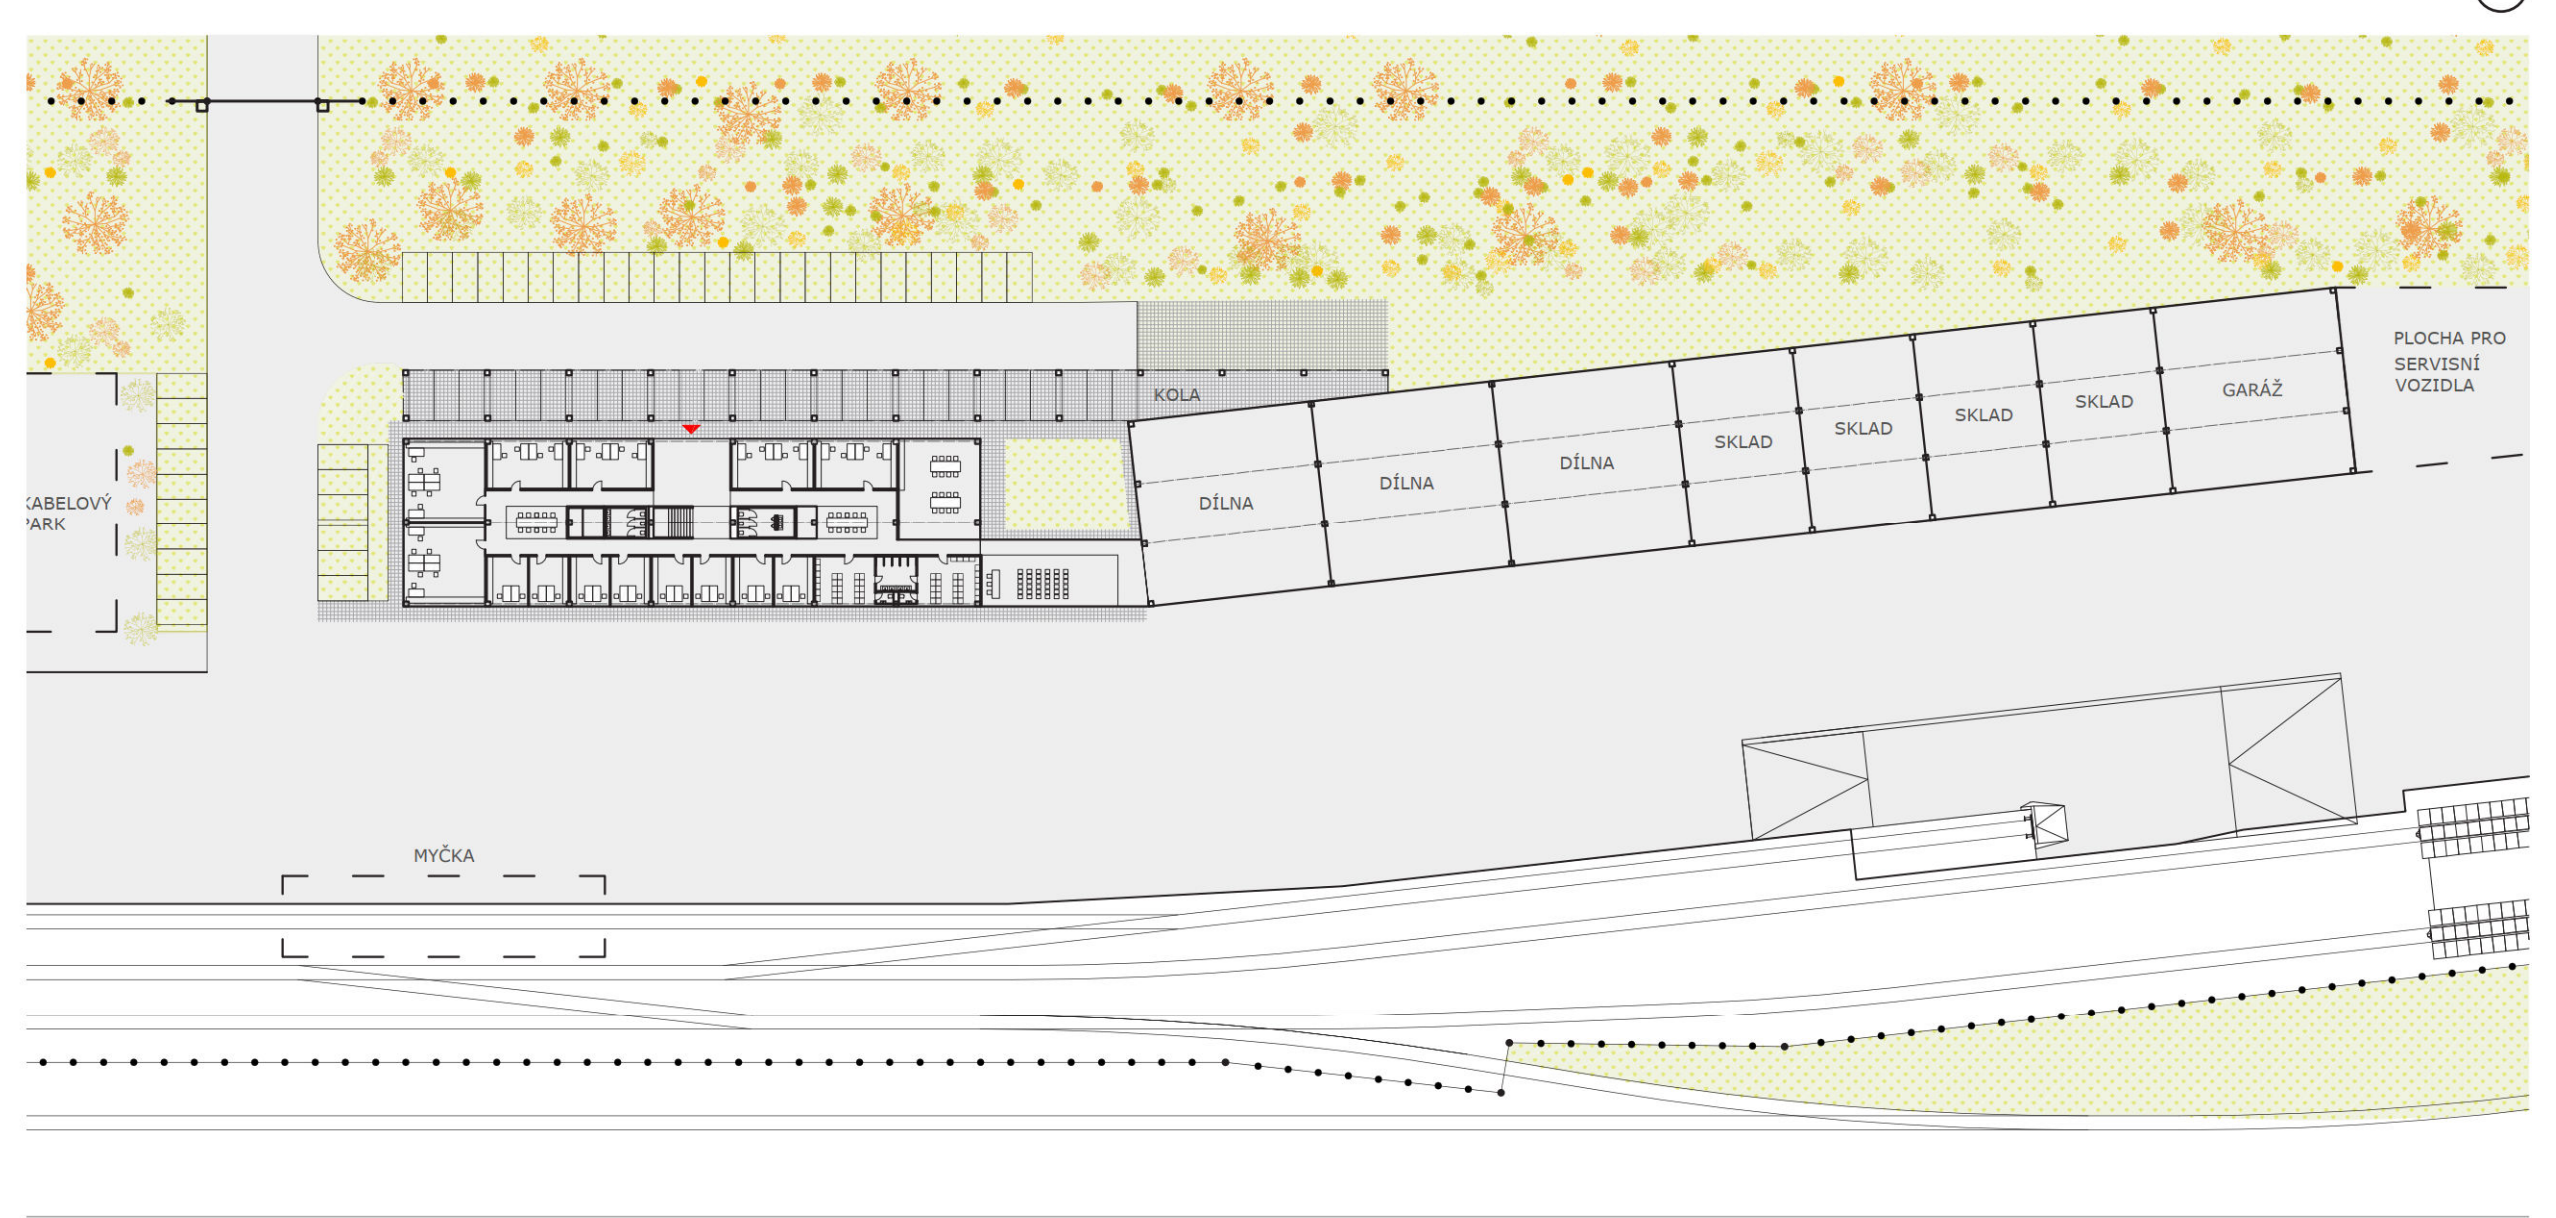

PŮDORYS 1.NP

1:750