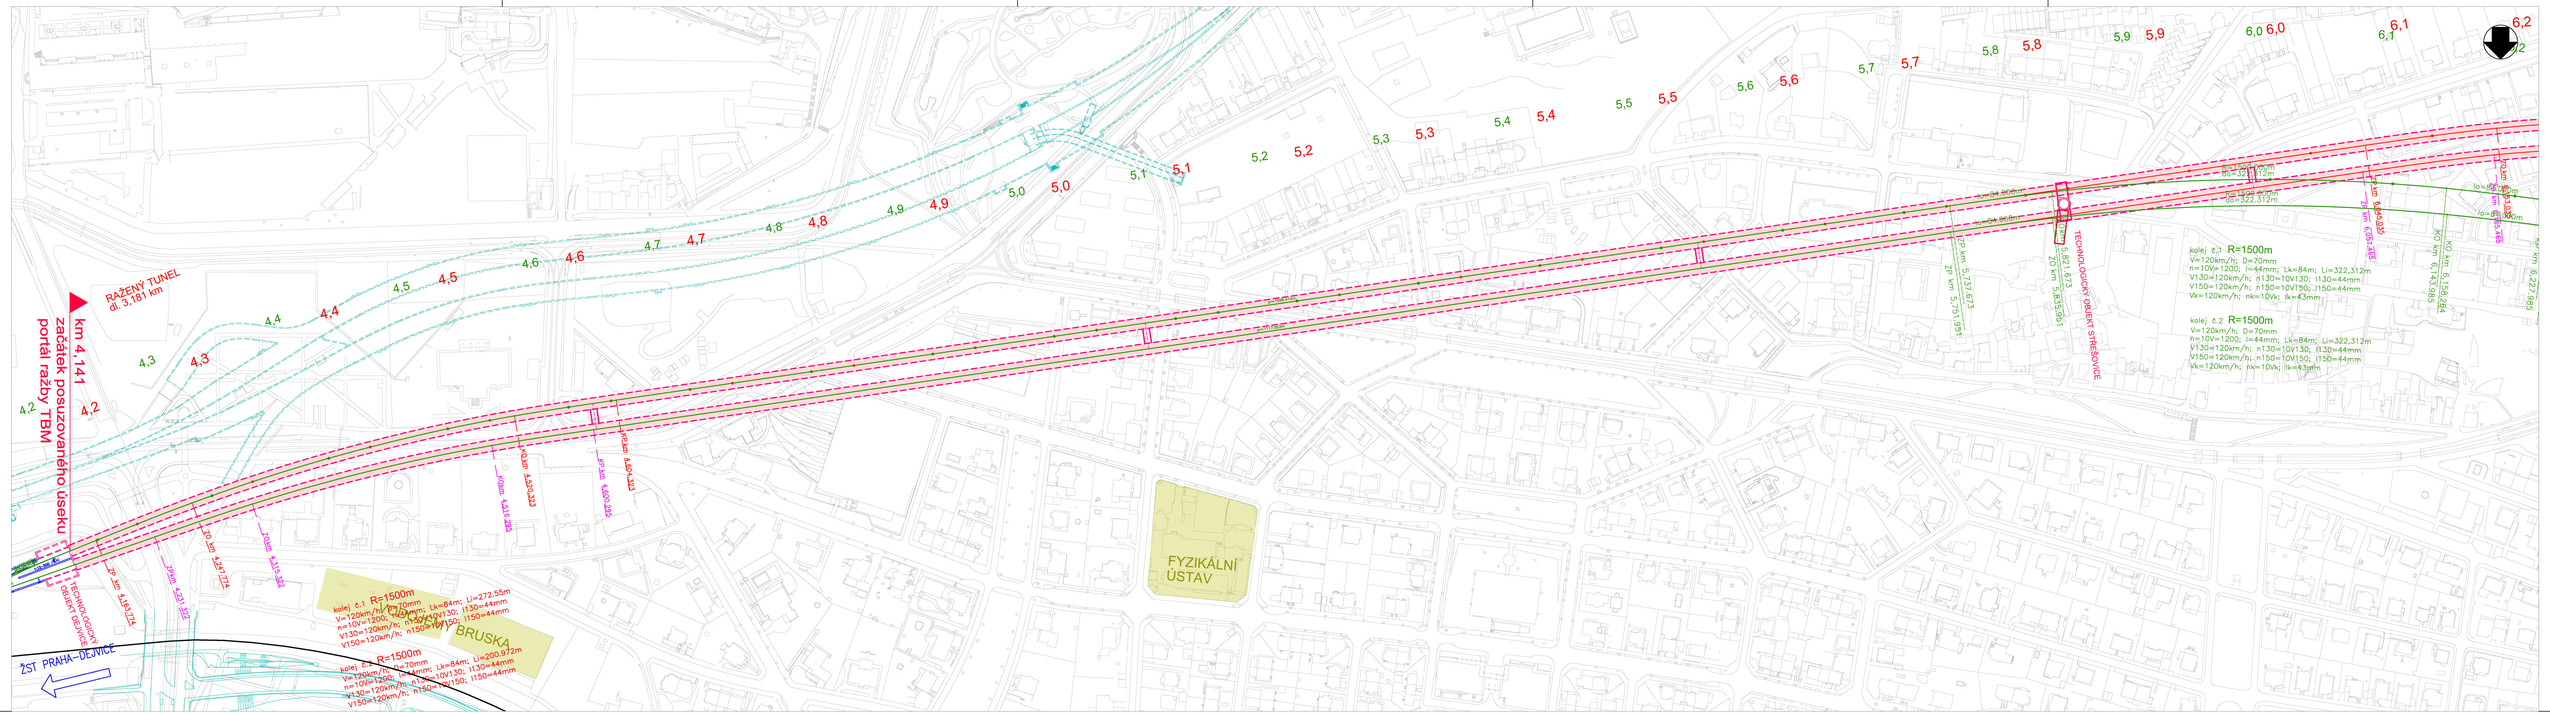

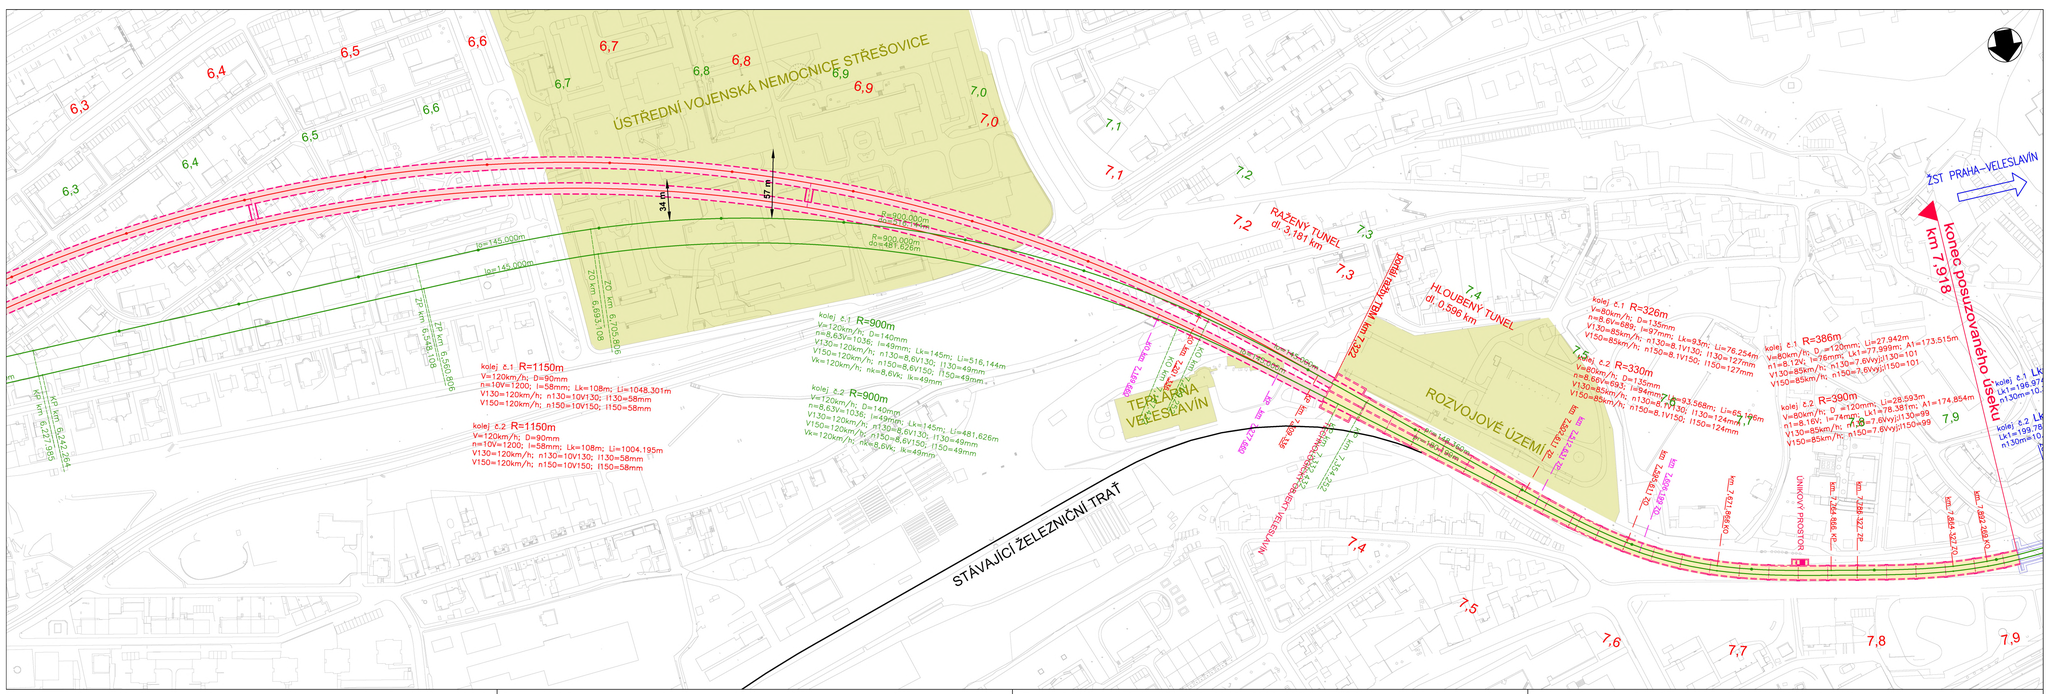

LEGENDA :

- HLOUBENÝ TUNEL
- RAŽENÝ TUNEL
- LIMITY V ÚZEMÍ
- OSA KOLEJE, VARIANTA JIH
- HRANY NOVÉ, VARIANTA JIH
- HRANY NOVÉ SKRYTÉ, VARIANTA JIH
- OSA KOLEJE, VARIANTA JIH ÚVN
- TUNEL MO BLANKA
- STÁVAJÍCÍ TRAŤ
- KES
- NAVAZUJÍCÍ ÚSEK STAVBY PLK

Výškový systém Bpv
Souřadnicový systém S-JTSK

Změna:	Název změny:	Datum:	Provedl:	Podpis:

Investor, objednatel:
SPRÁVA ŽELEZNIC
Správa železnic, s.o.
Dlážděná 1003/7
110 00 Praha 1 - Nové Město
kontaktní adresa:
Správa železnic, s.o.
Generální správa objekt
Ke Strvanci 656/3, 186 00 Praha 8

Inženýrská činnost:
METROPROJEKT Praha a.s.
Argentinská 1621/36
170 00 Praha 7
www.metroprojekt.cz
info@metroprojekt.cz

Člen sdružení:
SUDOP PRAHA
SUDOP PRAHA a.s.
Olšanská 1a, 130 80 Praha 3
tel.: +420 267 094 111
fax: +420 224 230 316
e-mail: praha@sudop.cz

METROPROJEKT Praha a.s.
Argentinská 1621/36
170 00 Praha 7
tel.: +420 296 154 105
www.metroprojekt.cz
info@metroprojekt.cz

METROPROJEKT

Soupravné číslo:

HIP:
Ing. Jiří ÚLEHLA
tel.: +420 296 154 304
Stupeň:
STUDIE

Název a účel díla:
Modernizace trati Praha-Dejvice (mimo) - Praha-Veleslavín (mimo)
POROVNÁNÍ RAŽENÝCH VARIANT JIH A JIH ÚVN

Zpracovatelský útvar:
STŘEDISKO S60
DOPRAVNÍCH STAVEB
tel.: +420 296 154 247
Vedoucí útvaru:
Ing. Petr ZOBAL
Podpis:

Název části díla:
VÝKRESY TECHNICKÉHO ŘEŠENÍ
C

Odpovědný projektant:
Ing. Kamil Bednařík
Vypracoval:
kolektiv
Podpis:

Název přílohy:
SOUTISK VARIANT
RAŽENÁ JIH A JIH ÚVN

Změna:
-
Číslo přl.:
000

Stupeň:	V20/2044	Datum:	02/2024						
Rozměr: formát:	10 x A4	Měřítko:	1:2000	IČD:	20	7461	22	03	00	00