

Pilotní projekt VRT Polabí


VRT Praha-Běchovice - Poříčany

Ing. Marek Pinkava

Oddělení přípravy VRT, manažer projektu

Kounice, 03. 12. 2020

Dopravní schéma VRT Polabí

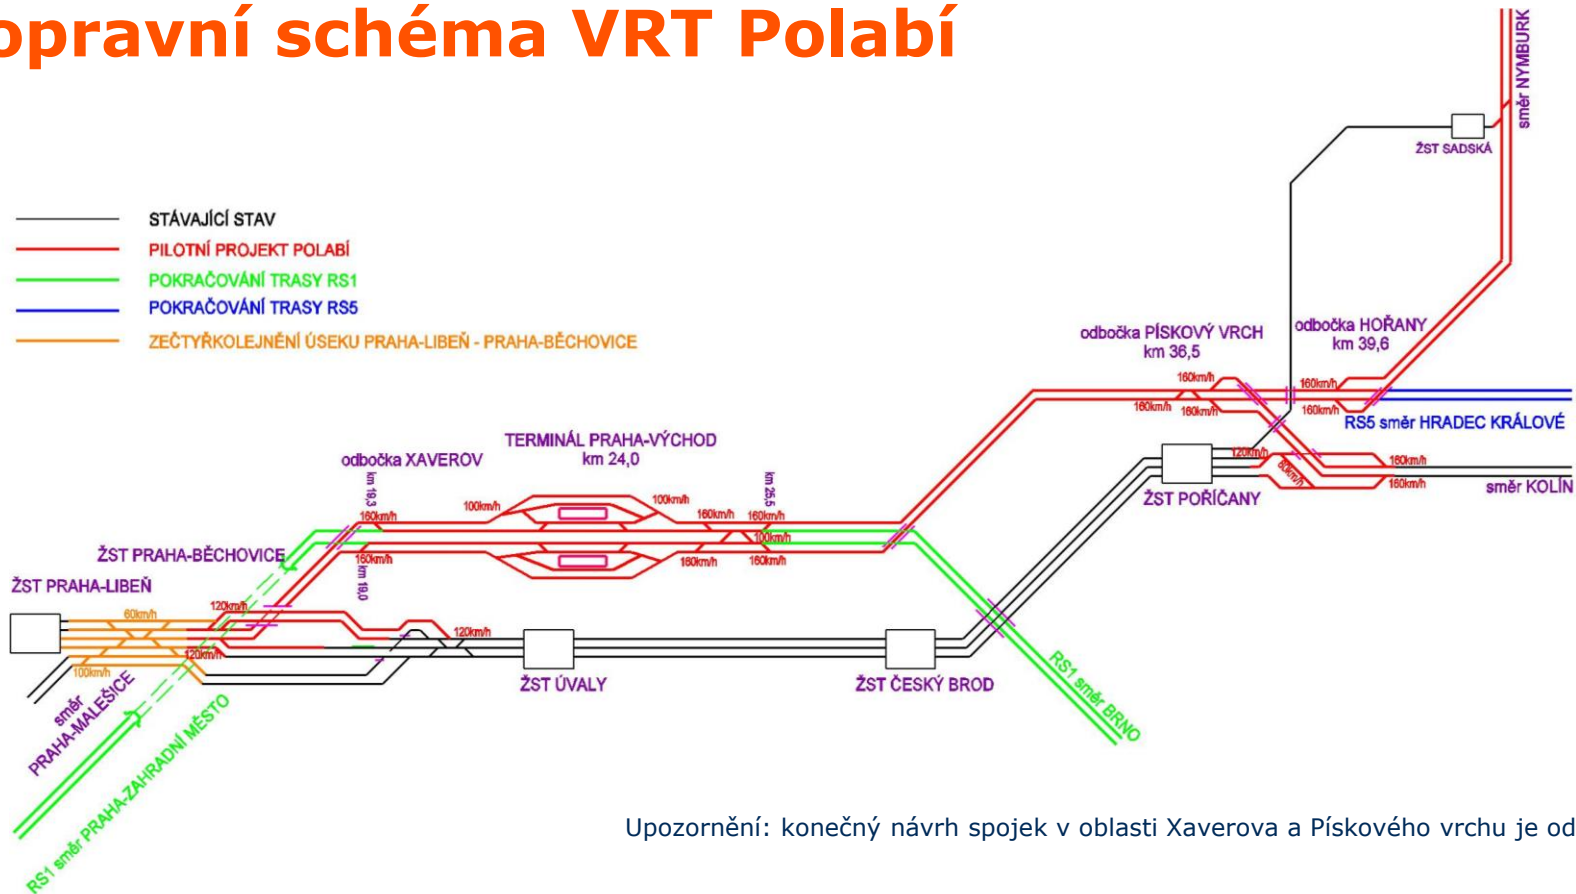

Upozornění: konečný návrh spojek v oblasti Xaverova a Pískového vrchu je odlišný


Prostorové vymezení VRT Polabí

přestavba ŽST P.-Běchovice
vč. přípravy na 4. TK

terminál pro osobní dopravu

modernizace za 160 km/h
vč. zdvoukolejnění

napojení do konvenční trati

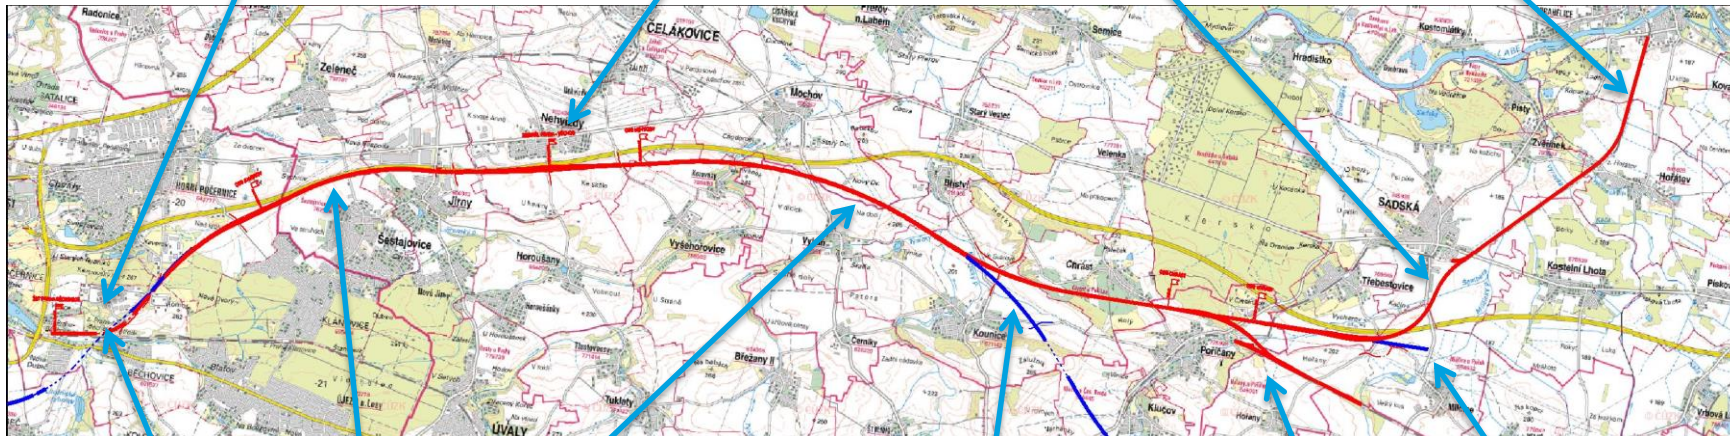

příprava na pokračování do P.-Zahradní m.

4-kolejný úsek

příprava na pokračování směr Brno

napojení do konvenční trati


příprava na pokračování směr HK

VRT Polabí

Správa železnic, státní organizace
Projektová data: Pracovní výstup ze studie proveditelnosti VRT Praha – Brno – Břeclav
Verze: 09/2020
Zhotovitel dokumentace: SUDOP PRAHA a. s.
Podkladová mapa: Google Earth (c) 2020 / GEODIS Brno (c) 2020

alternativní trasa:
těsně uzavřené Bříství mezi
stavbami na náspu

LEGENDA	
	Násep
	Zářez
	Osa trati
	Mosty
	Komunikace

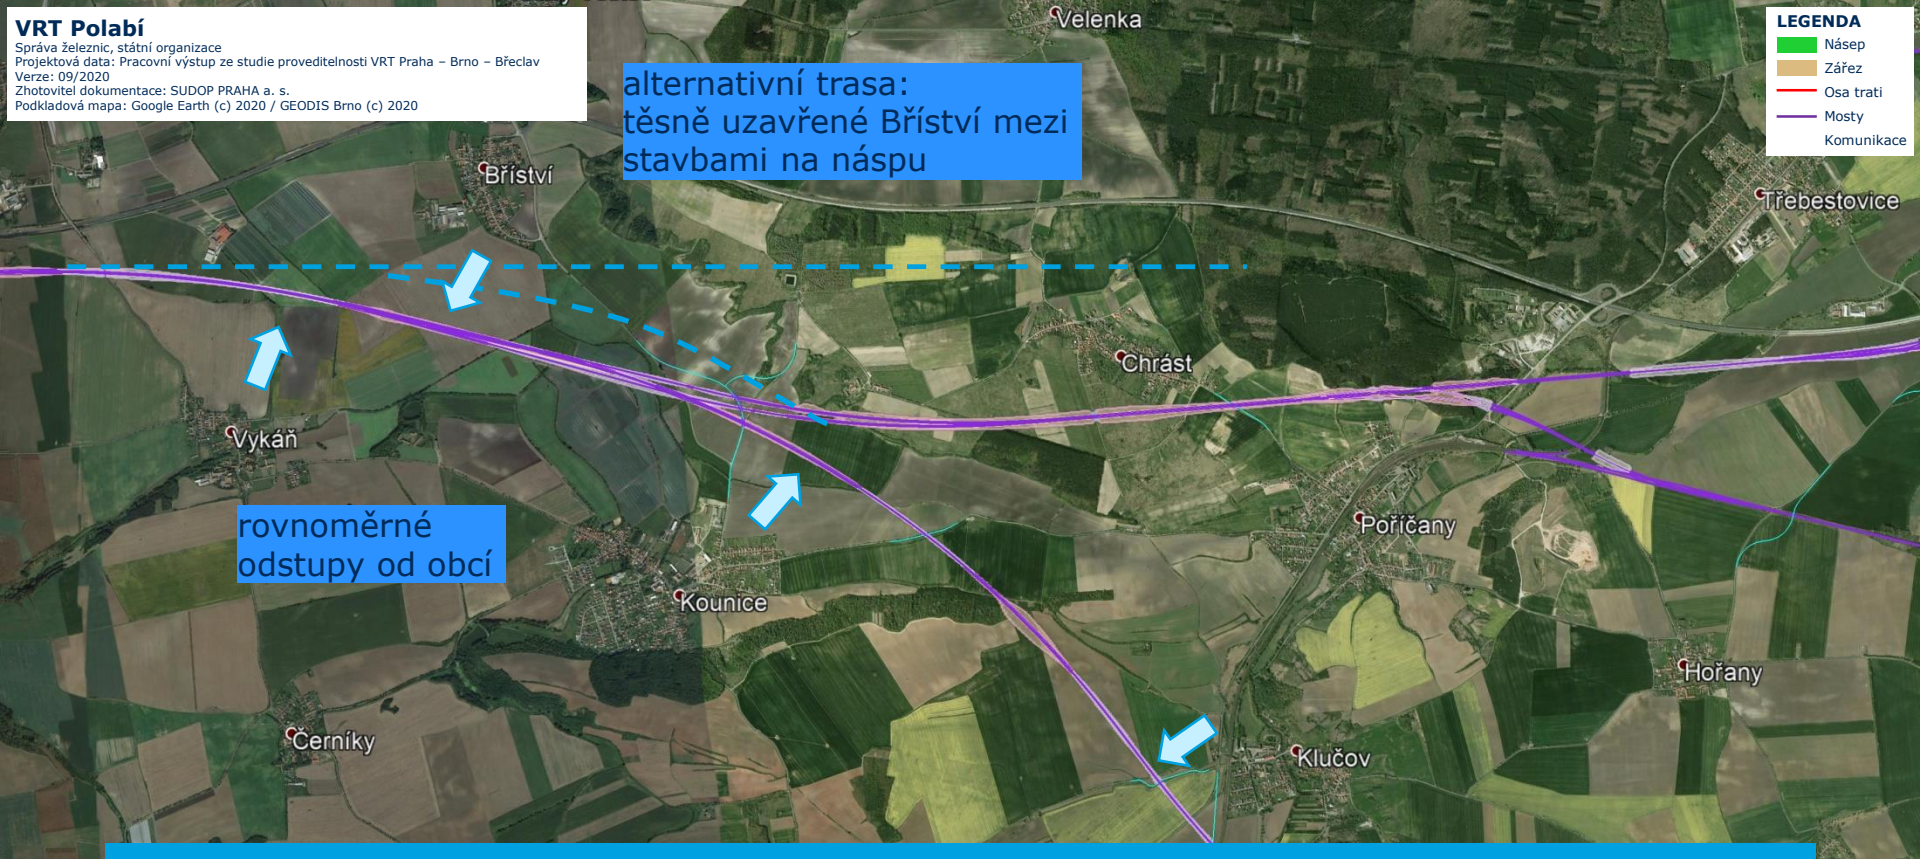


rovnoměrné
odstupy od obcí

VRT a okolí Kounic



VRT Praha-Běchovice - Poříčany

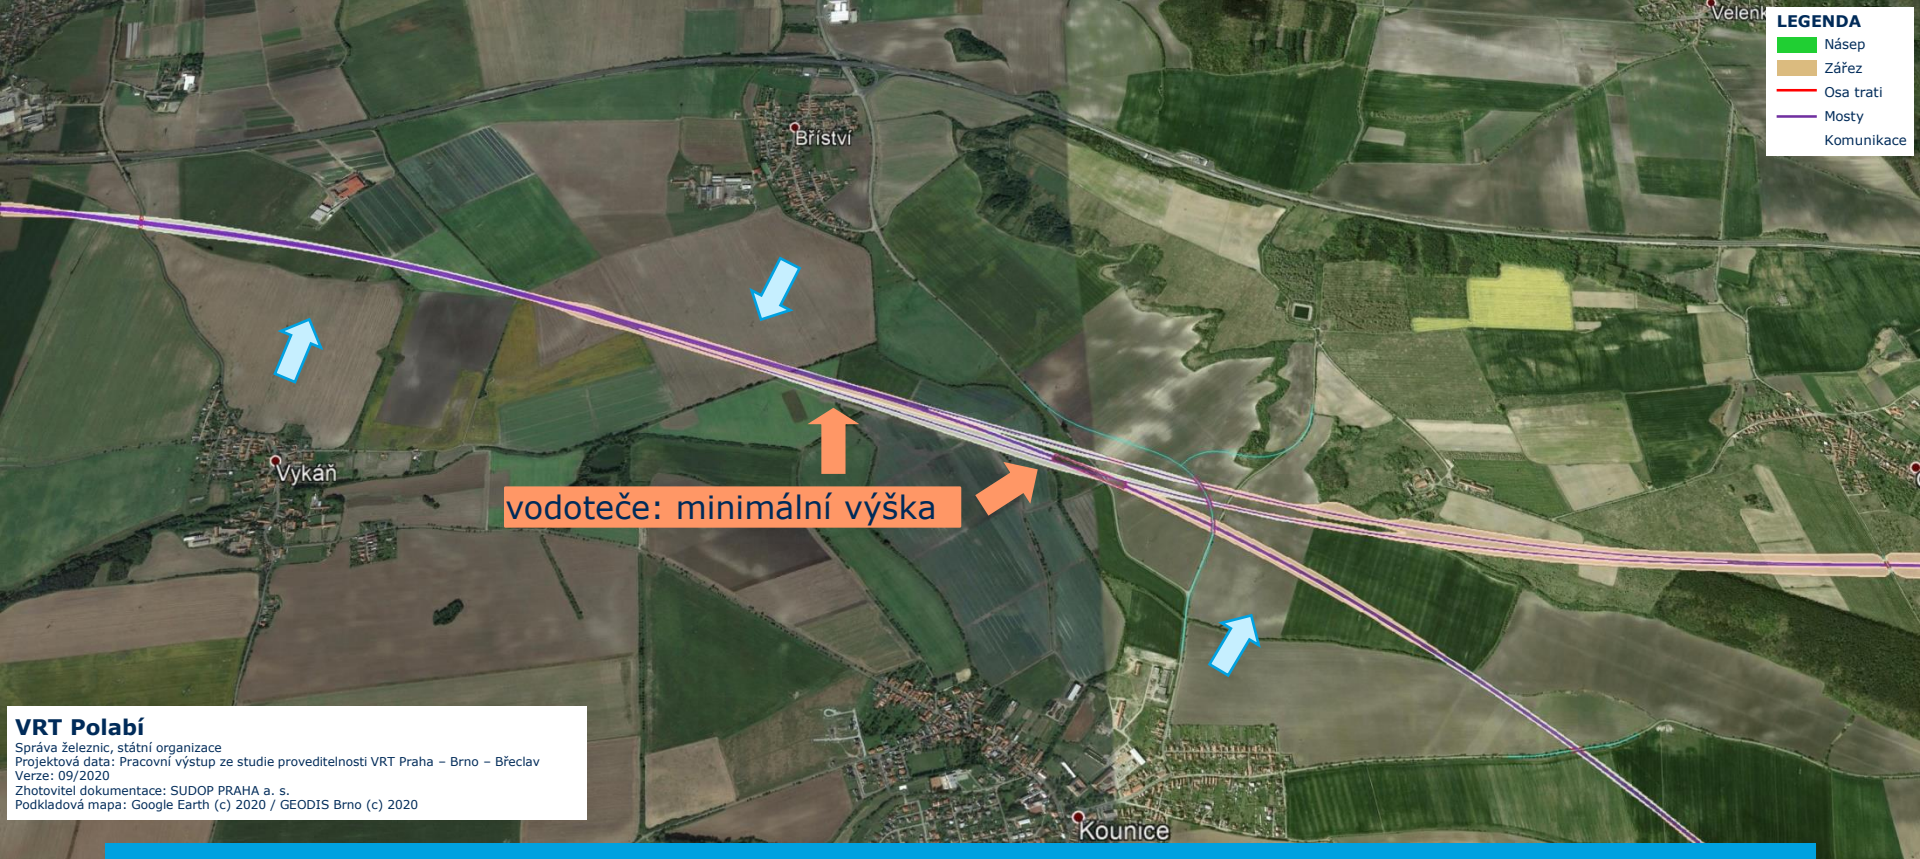


VRT a okolí Kounic



VRT Polabí

Správa železnic, státní organizace
Projektová data: Pracovní výstup ze studie proveditelnosti VRT Praha – Brno – Břeclav
Verze: 09/2020
Zhotovitel dokumentace: SUDOP PRAHA a. s.
Podkladová mapa: Google Earth (c) 2020 / GEODIS Brno (c) 2020

LEGENDA	
	Násep
	Zářez
	Osa trati
	Mosty
	Komunikace

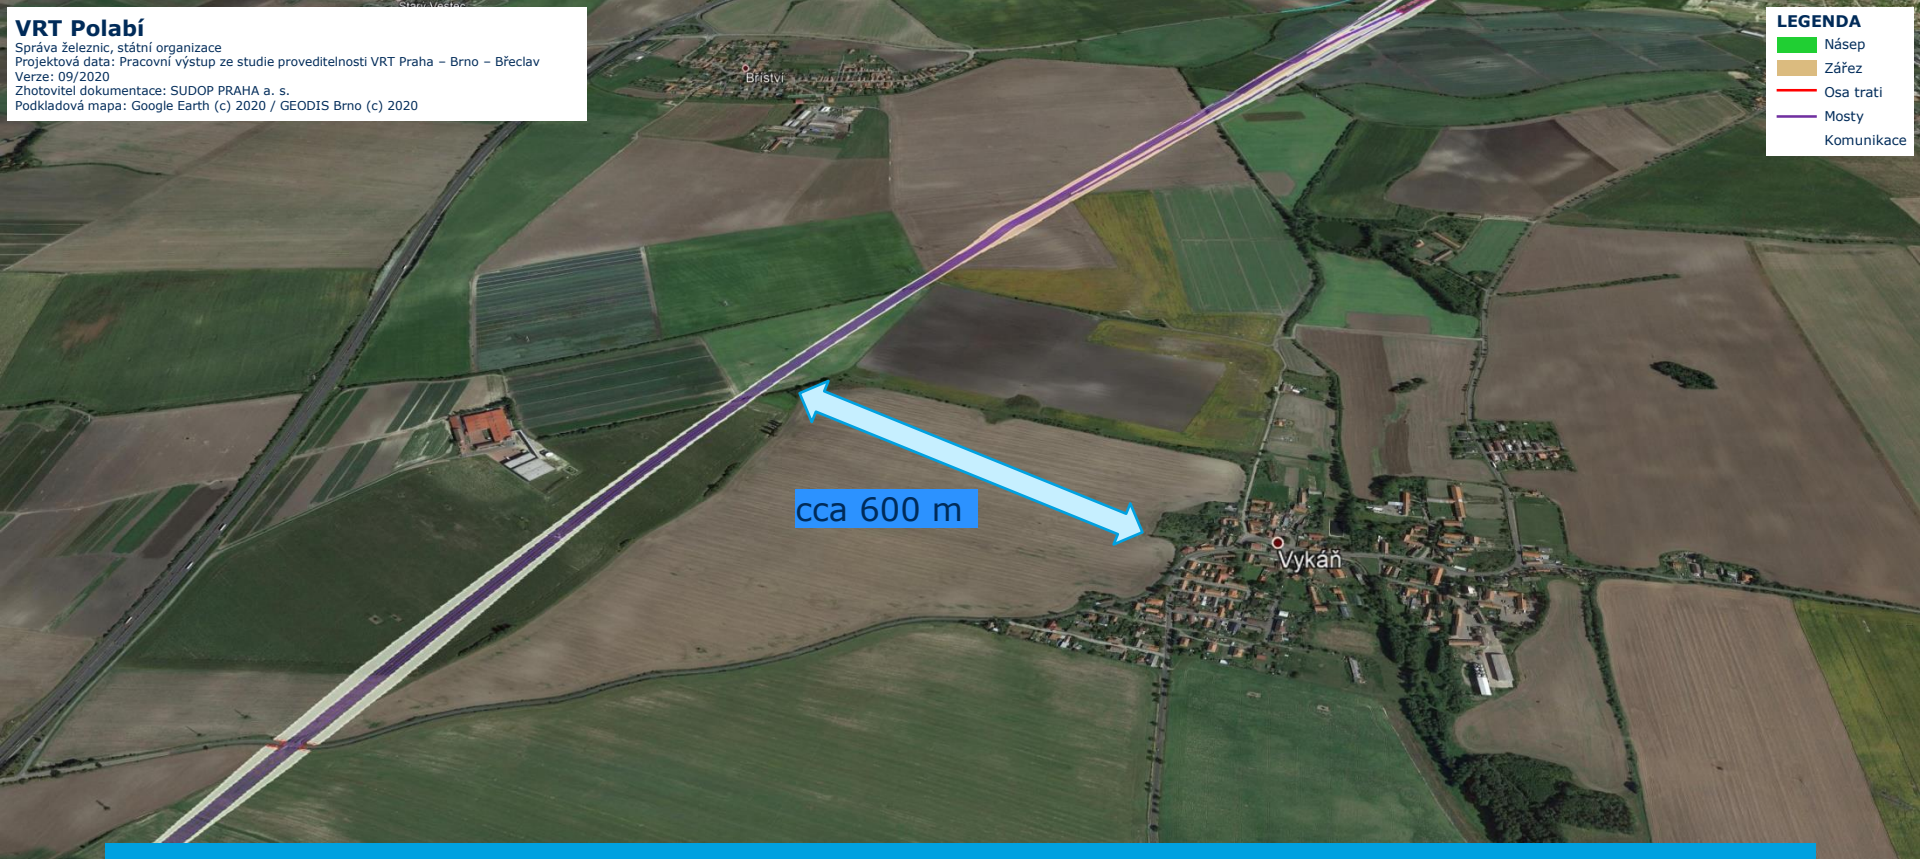

cca 600 m

VRT a Vykáň



VRT Praha-Běchovice - Poříčany

VRT Polabí

Správa železnic, státní organizace
Projektová data: Pracovní výstup ze studie proveditelnosti VRT Praha – Brno – Břeclav
Verze: 09/2020
Zhotovitel dokumentace: SUDOP PRAHA a. s.
Podkladová mapa: Google Earth (c) 2020 / GEODIS Brno (c) 2020

LEGENDA	
	Násep
	Zářez
	Osa trati
	Mosty
	Komunikace



cca 600 m

Bříství

VRT a Bříství

VRT Polabí

Správa železnic, státní organizace
Projektová data: Pracovní výstup ze studie proveditelnosti VRT Praha – Brno – Břeclav
Verze: 09/2020
Zhotovitel dokumentace: SUDOP PRAHA a. s.
Podkladová mapa: Google Earth (c) 2020 / GEODIS Brno (c) 2020

LEGENDA	
	Násep
	Zářez
	Osa trati
	Mosty
	Komunikace

tunel 283 m

cca 800 m


koleje směr Brno: minimální výška
koleje směr Hradec K.: překřížení

Kounice

VRT a Kounice



VRT Praha-Běchovice - Poříčany

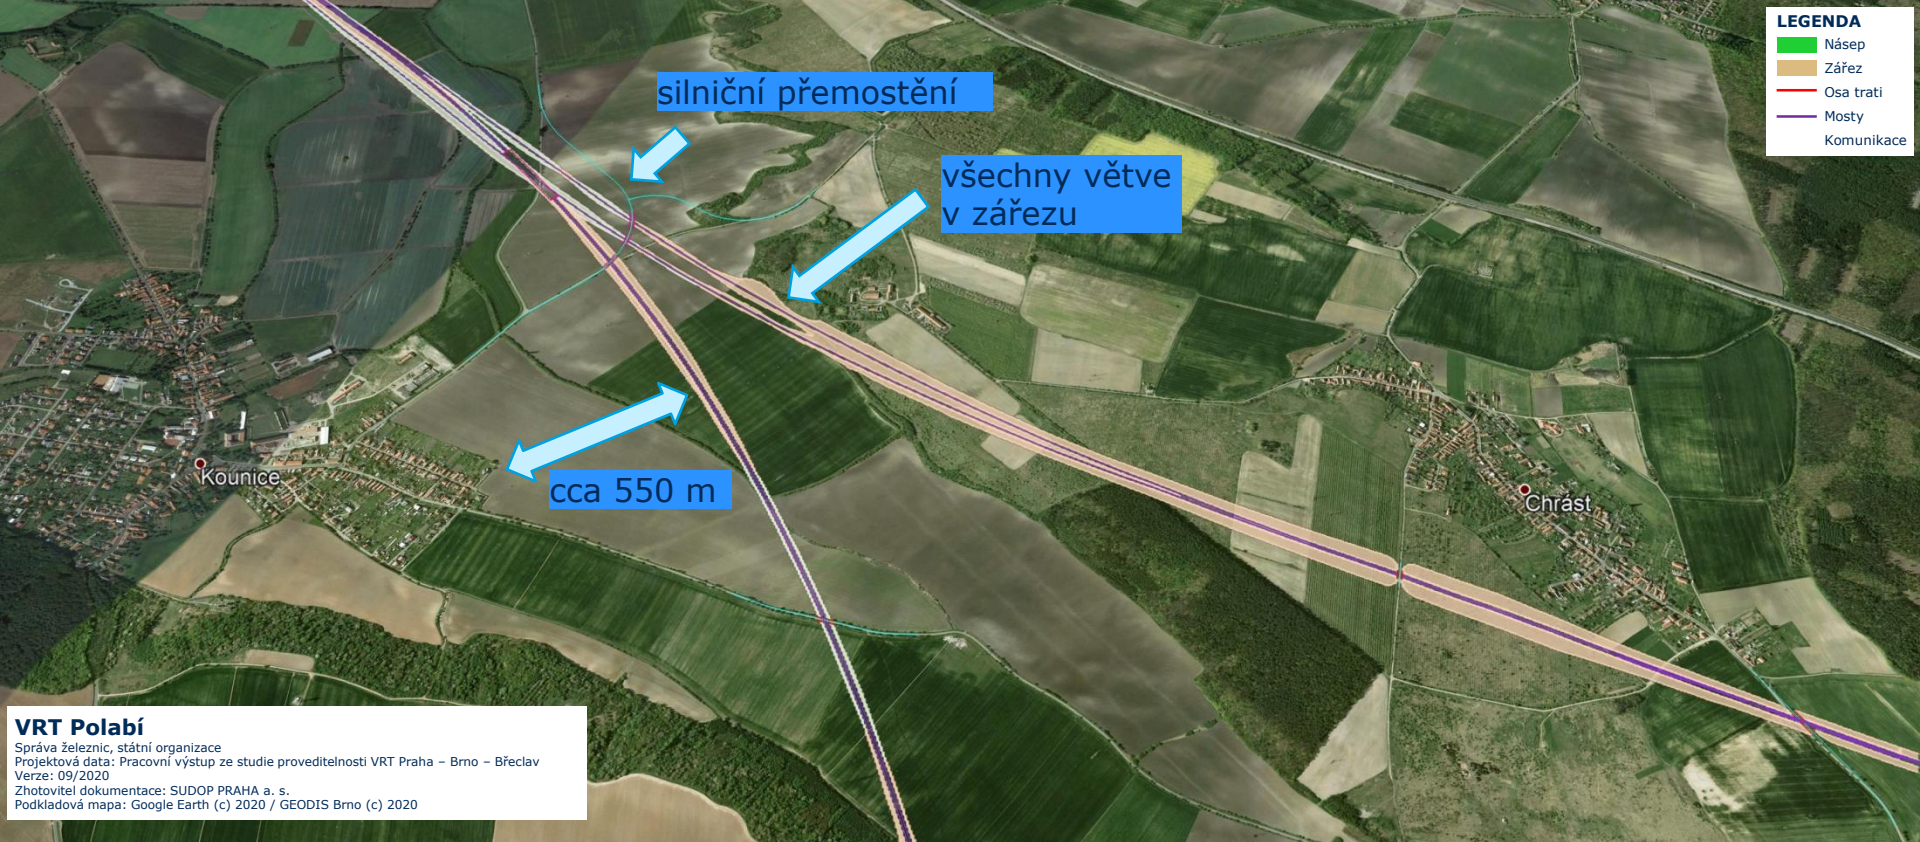

- LEGENDA**
- Násep
 - Zářez
 - Osa trati
 - Mosty
 - Komunikace


silniční přemostění

všechny větve
v zářezu


cca 550 m

VRT Polabí
Správa železnic, státní organizace
Projektová data: Pracovní výstup ze studie proveditelnosti VRT Praha – Brno – Břeclav
Verze: 09/2020
Zhotovitel dokumentace: SUDOP PRAHA a. s.
Podkladová mapa: Google Earth (c) 2020 / GEODIS Brno (c) 2020


VRT a Kounice

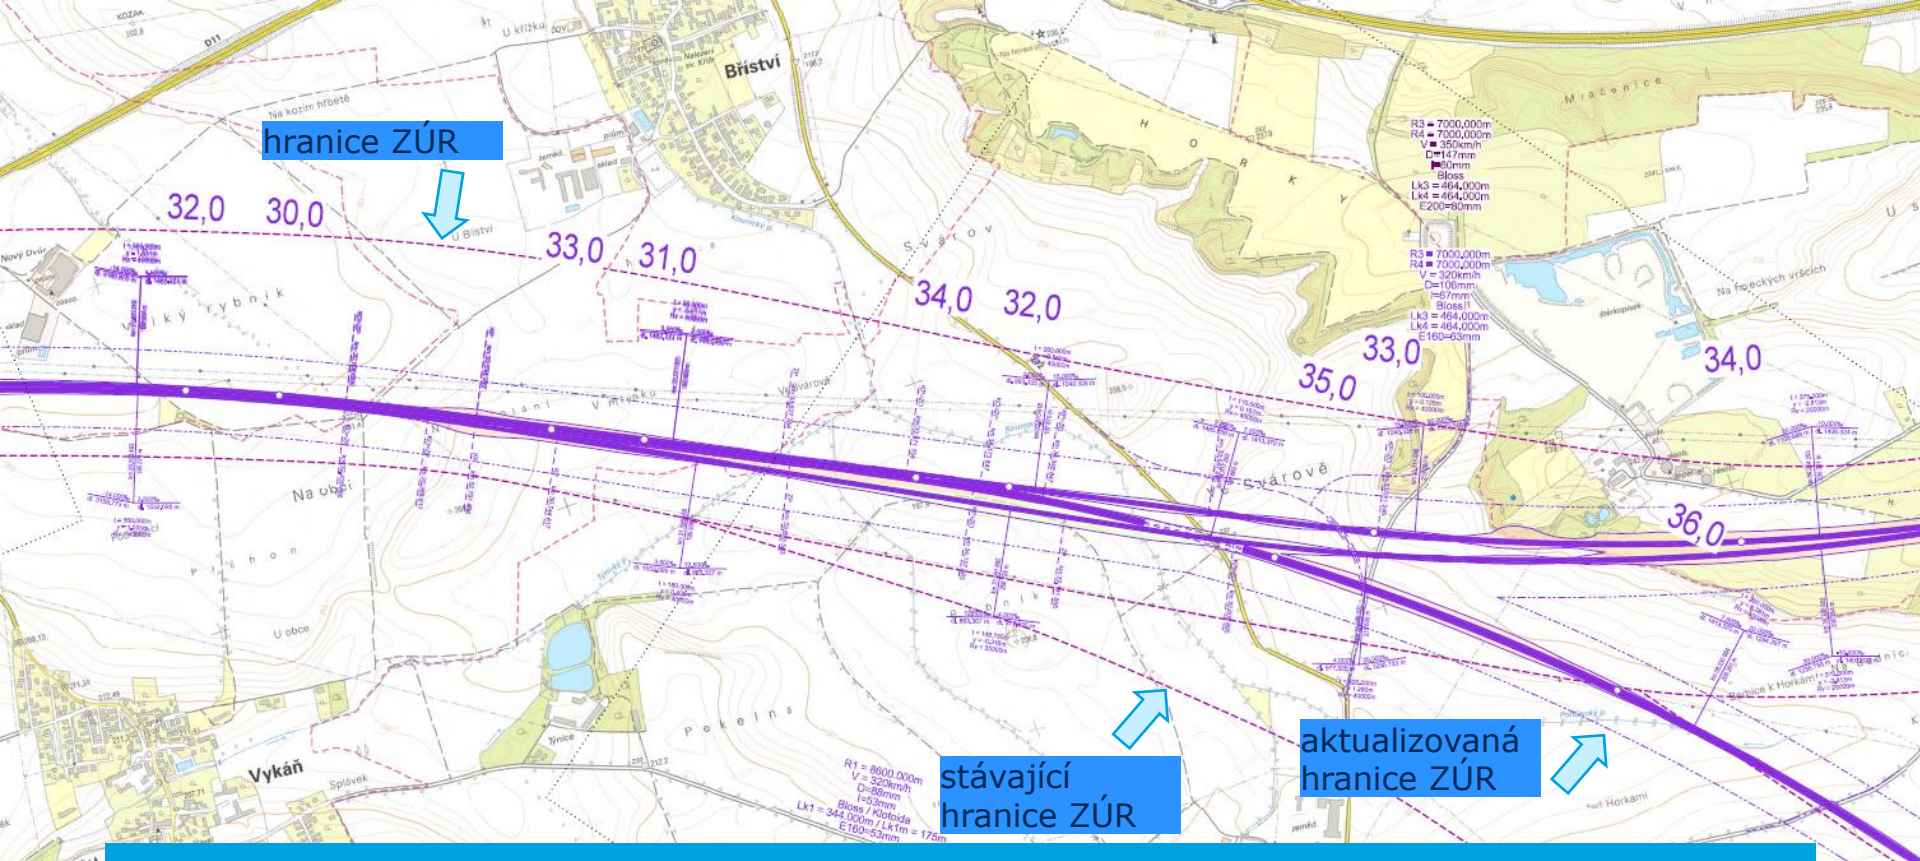


VRT a Kounice

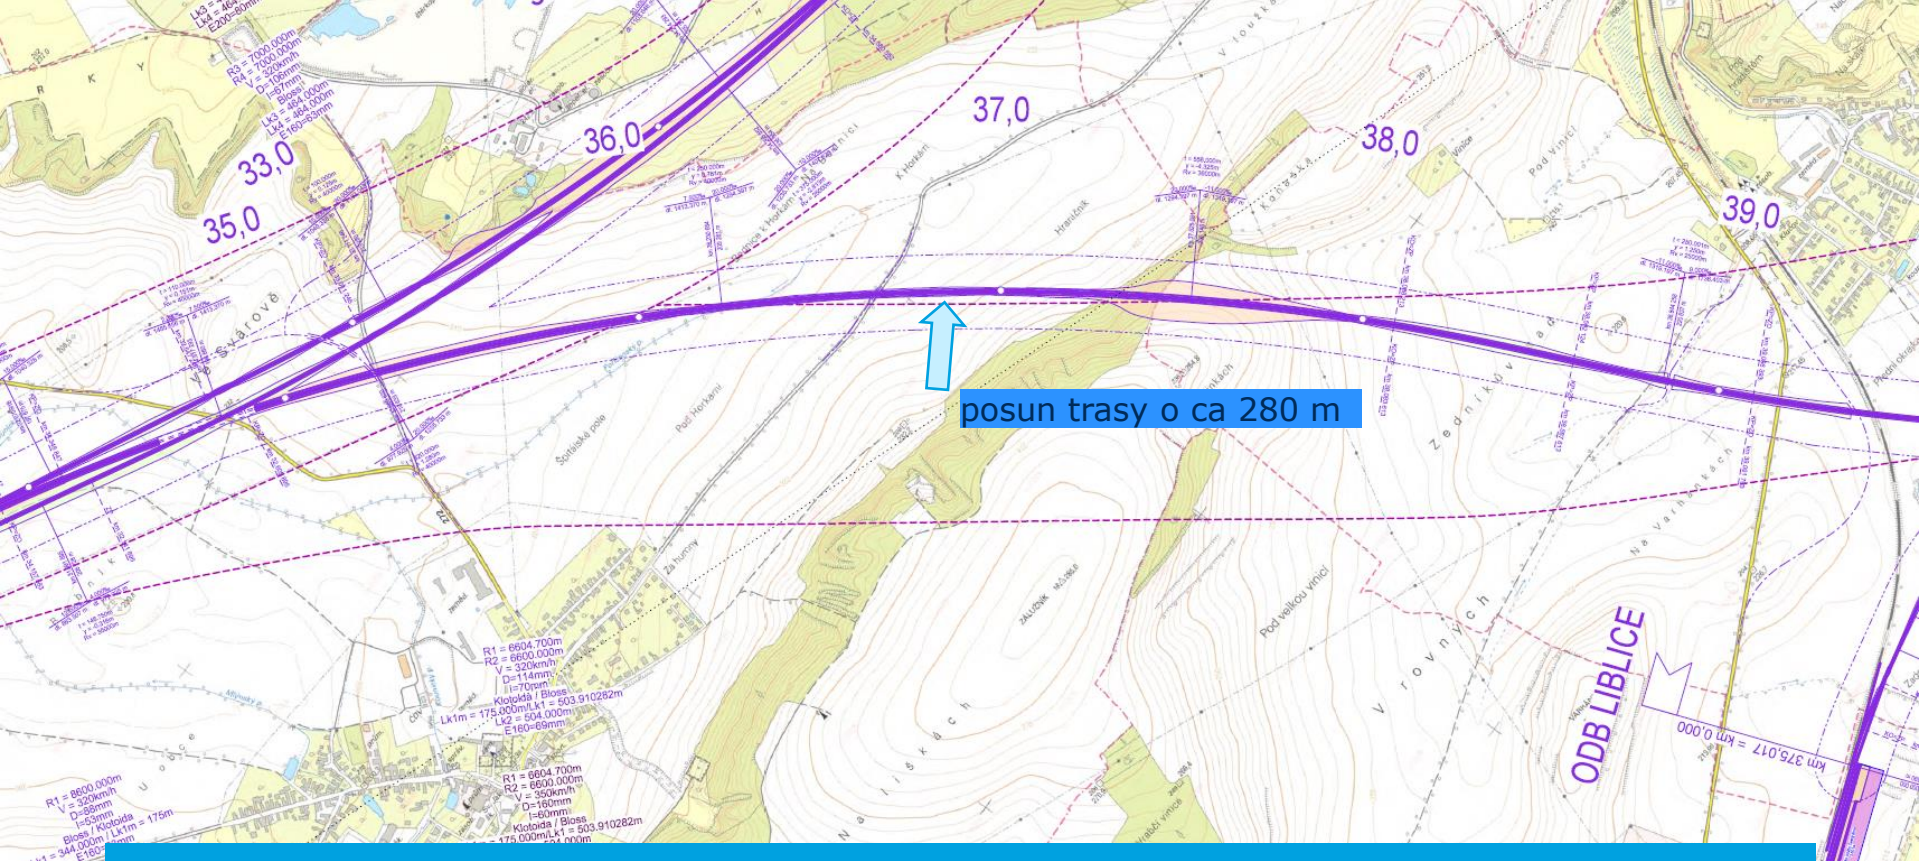

VRT a Kounice

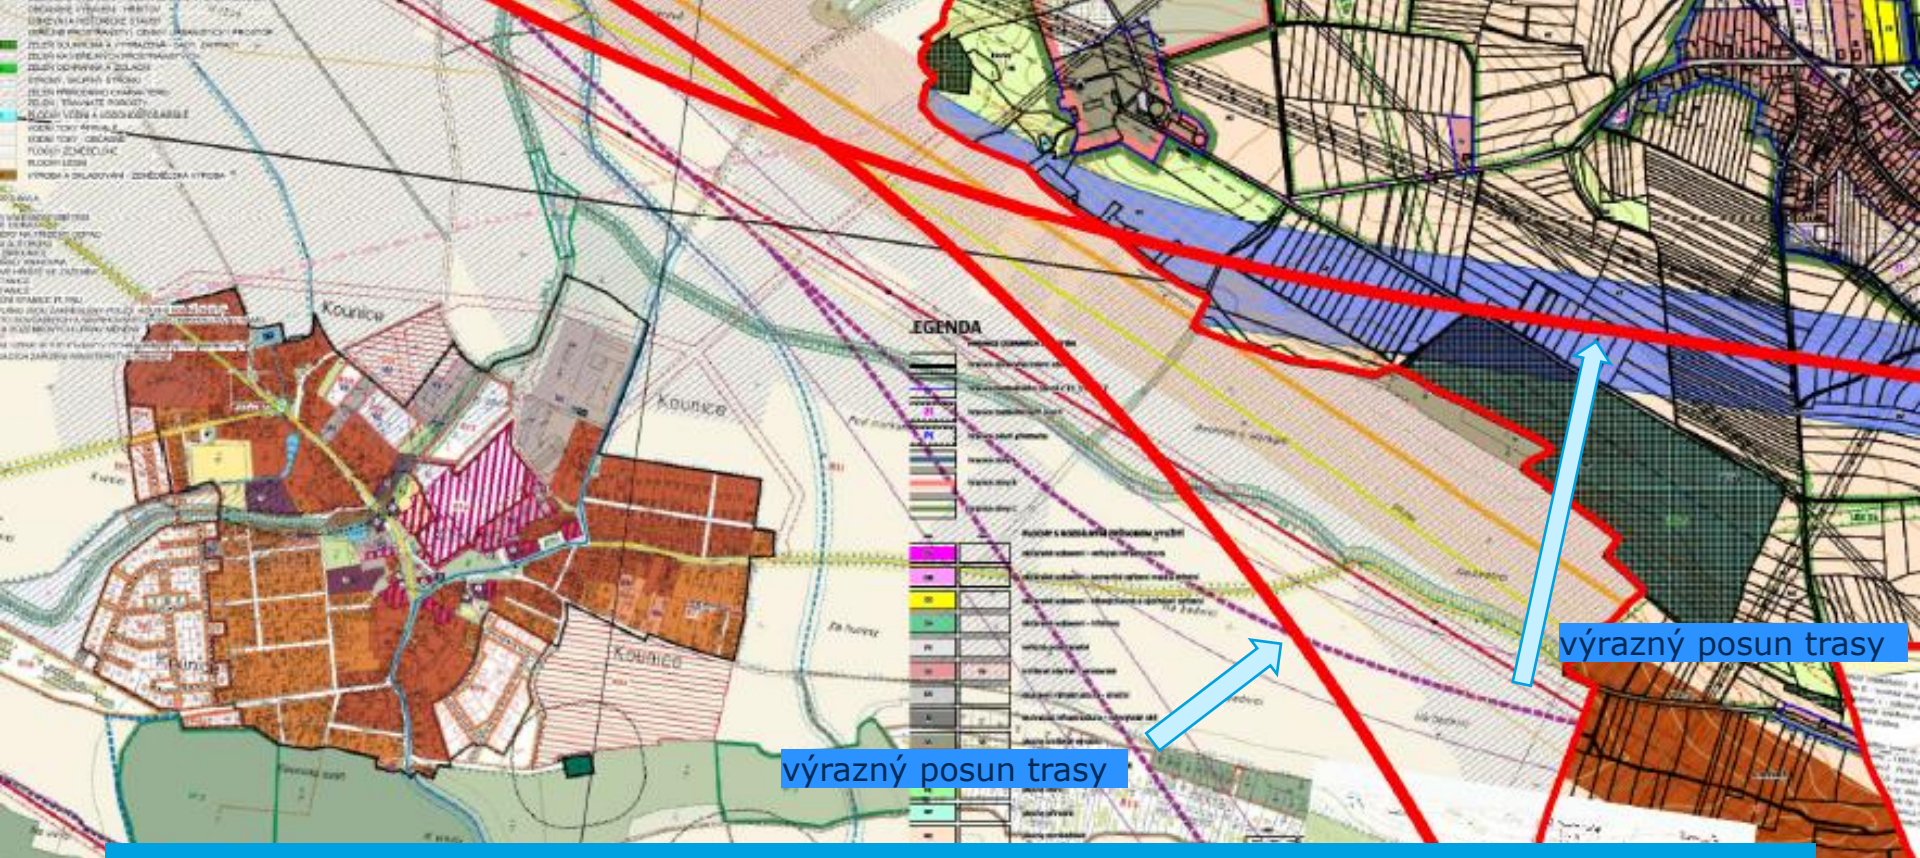

VRT a Kounice

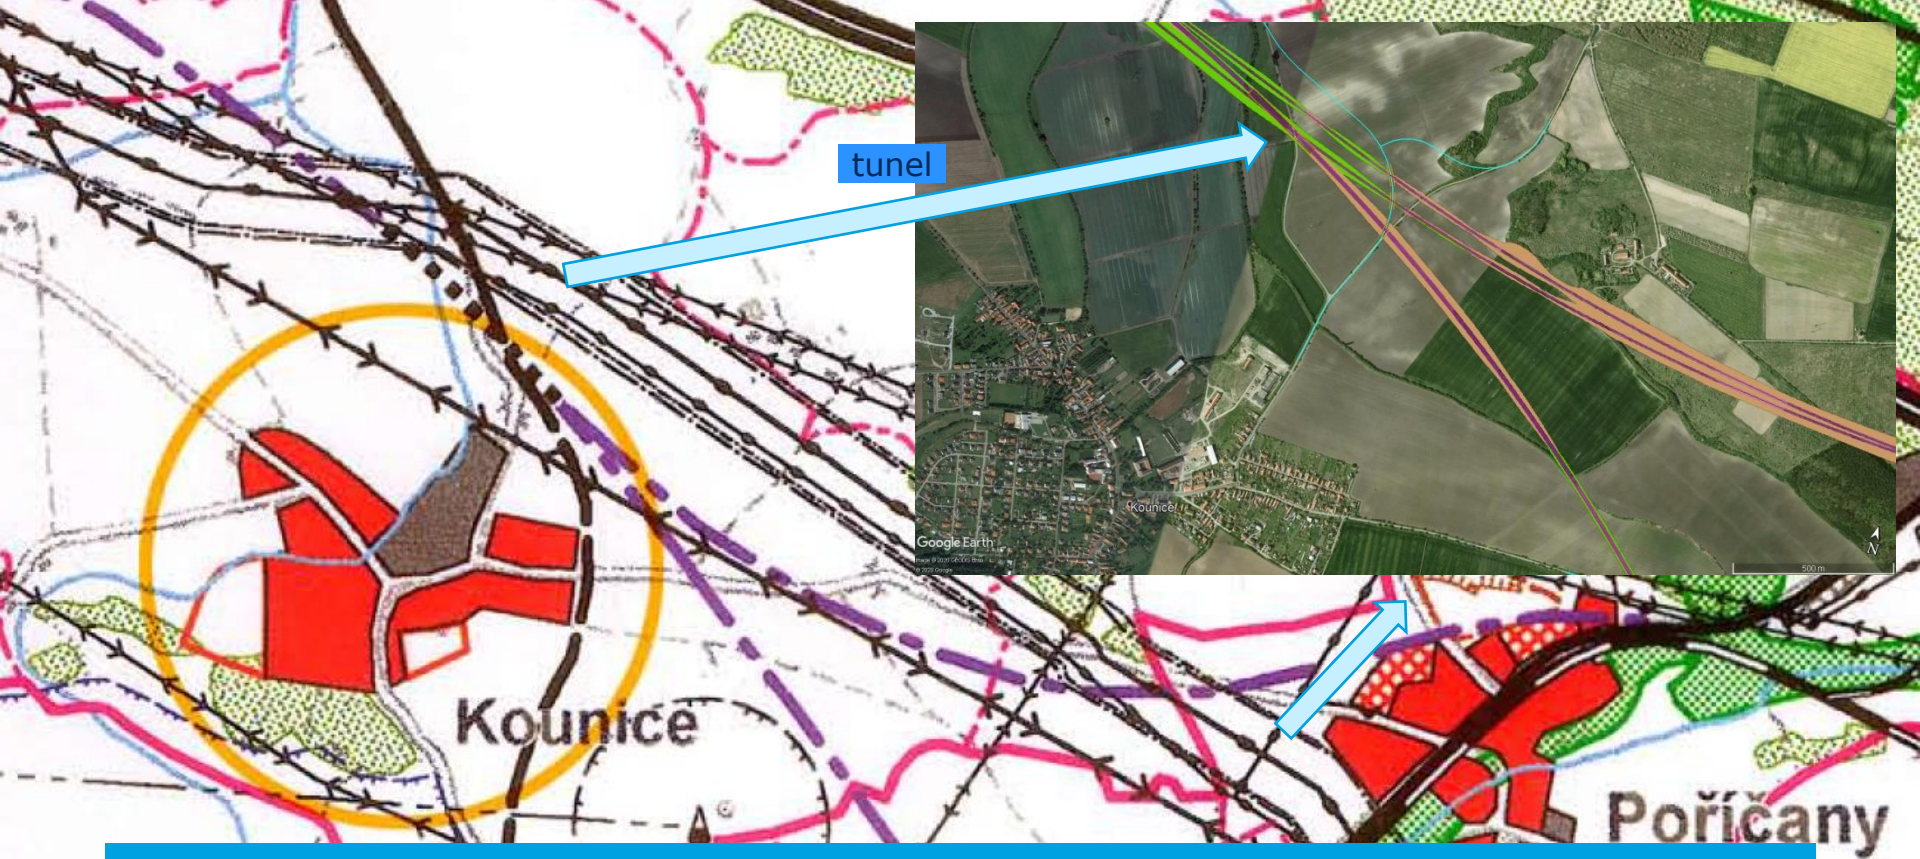

tunnel


Google Earth

Kounice


Kounice

Poříčany

VRT a Kounice

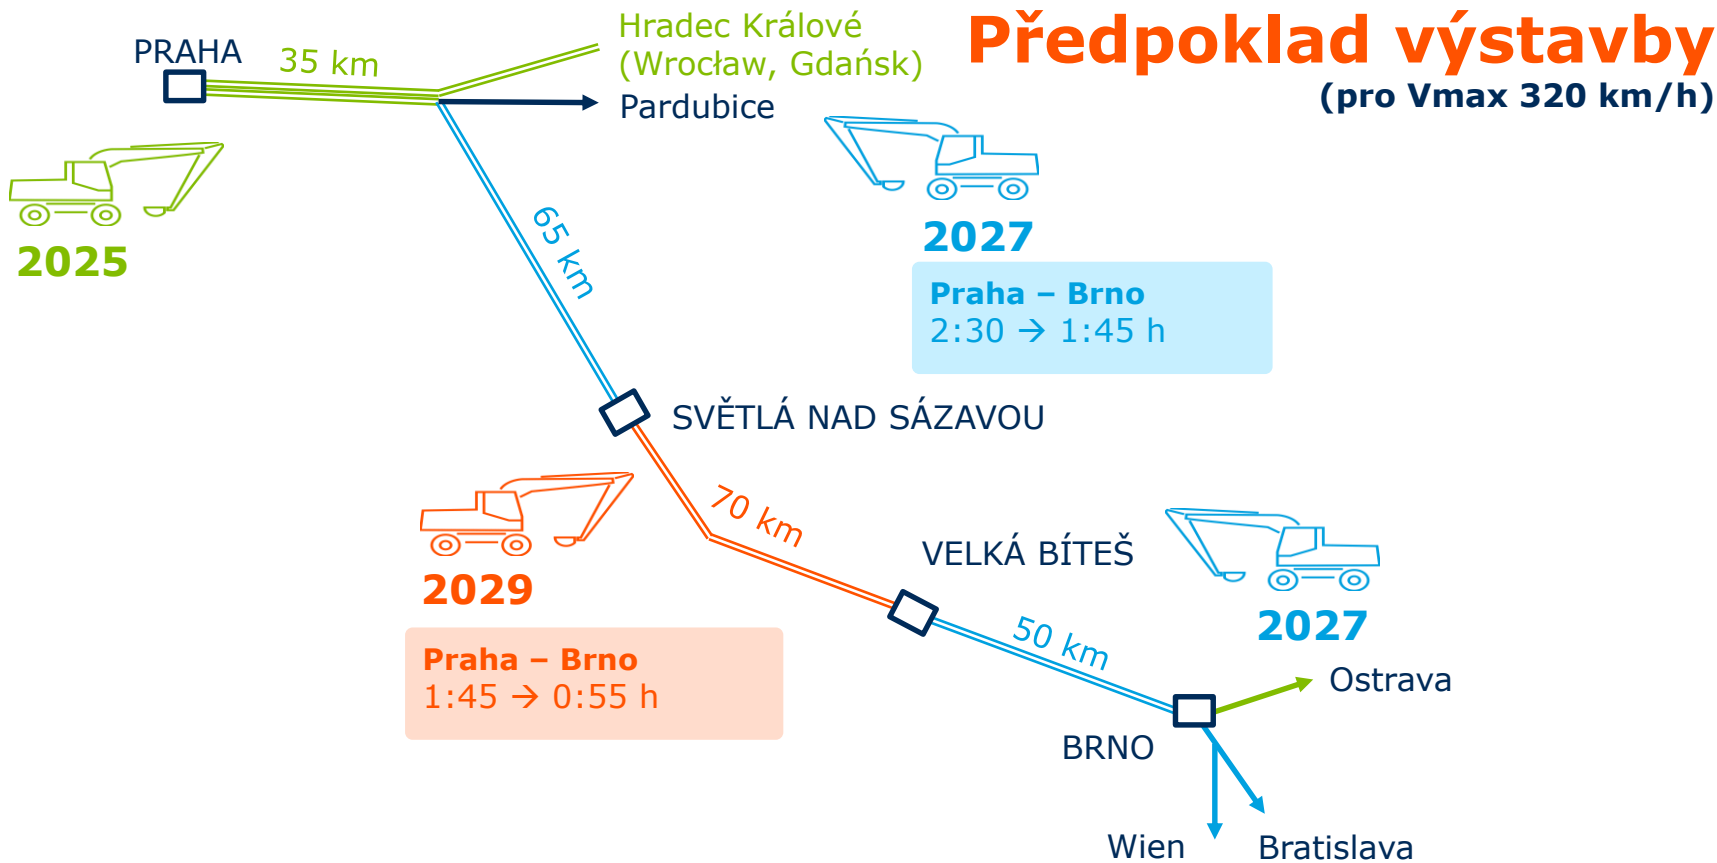

Příprava VRT Polabí

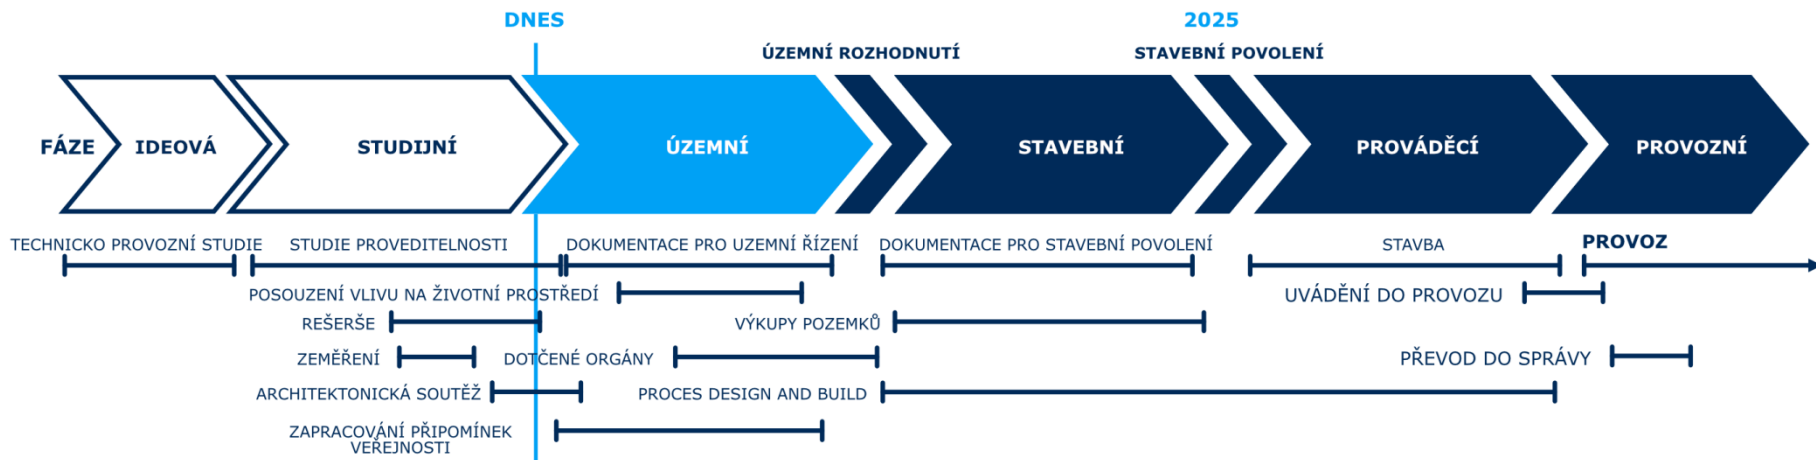

Děkuji za pozornost

VRT Praha-Běchovice - Poříčany

Ing. Marek Pinkava

Oddělení přípravy VRT, manažer projektu

vrt@spravazeleznic.cz